


Propriété M. DEMUTLER
1. E. 121 d



Propriété M. MERCIER
1. E. 121 e

PLAN D'ENSEMBLE
Propriété : J. GASTOUT & C^o Consorts
Sise : Commune de WALHAIN
1^o Division Section E
parcelle 118P

Paul NOEL
Géomètre Expert
légalement assermenté devant le Tribunal de 1^o Instance de Dinant

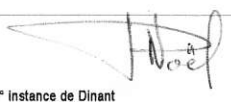


Tél. 010 / 65.82.63 Fax 010 / 65.57.23
Rue des Lovières, 26 1450 CHASTRE

Dossier: 191	Plan: 2	Date : 2 Septembre 2008	Echelle : 1 / 250°
--------------	---------	-------------------------	--------------------

MesDocuments\191Gastout\234.dwg

print 0.4/cm

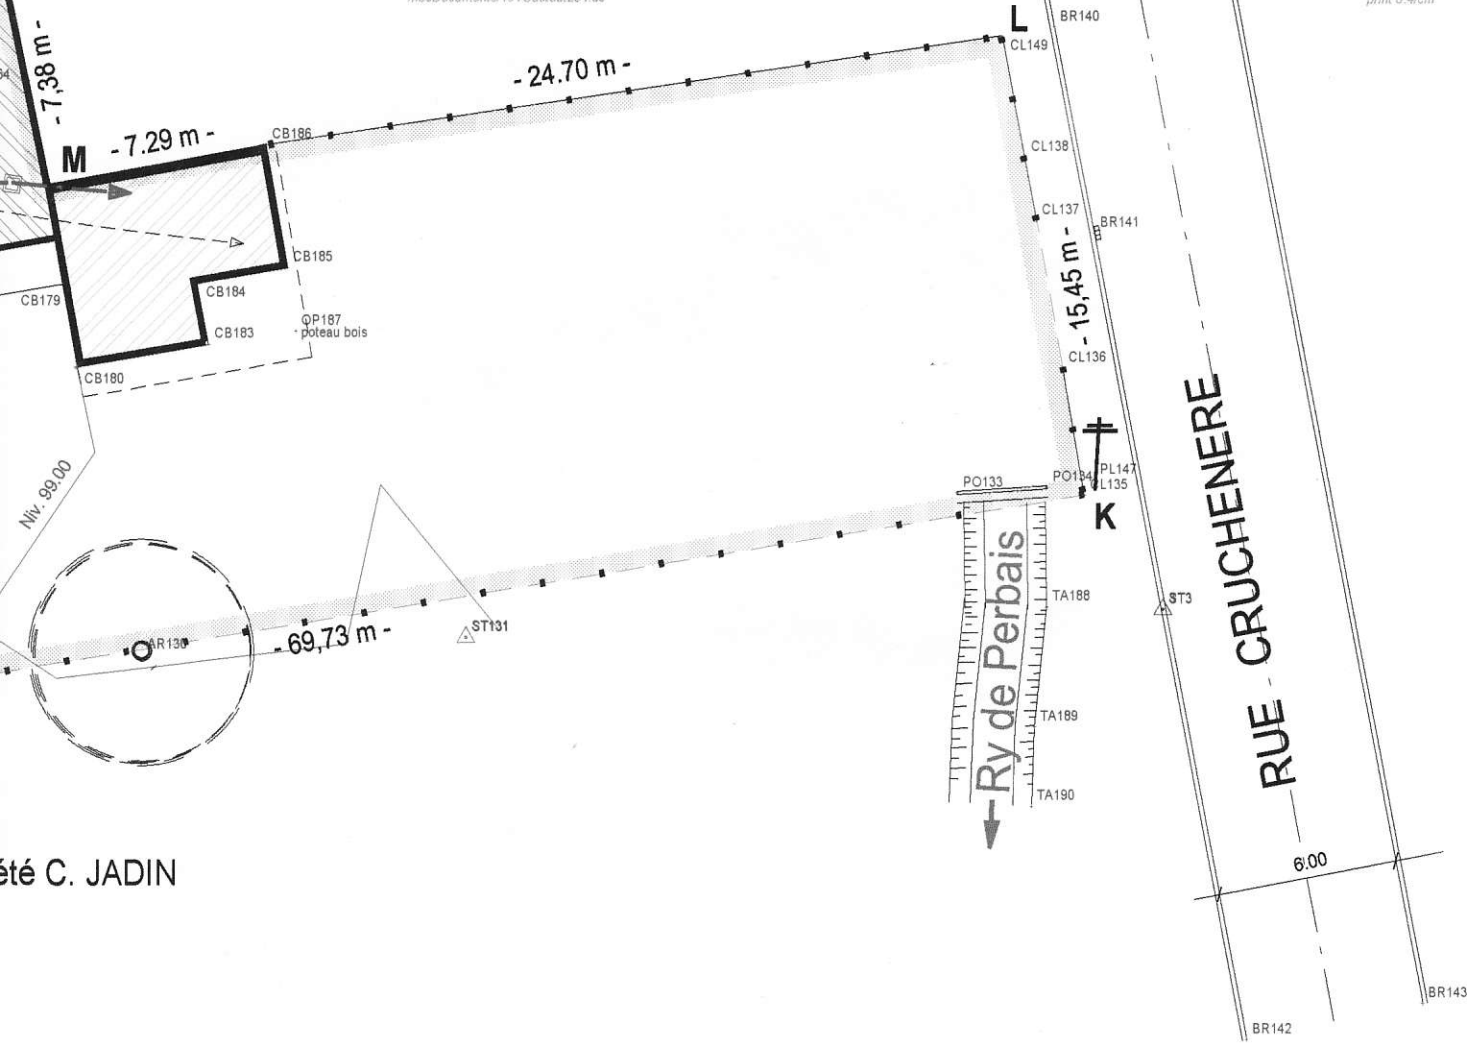

été C. JADIN