
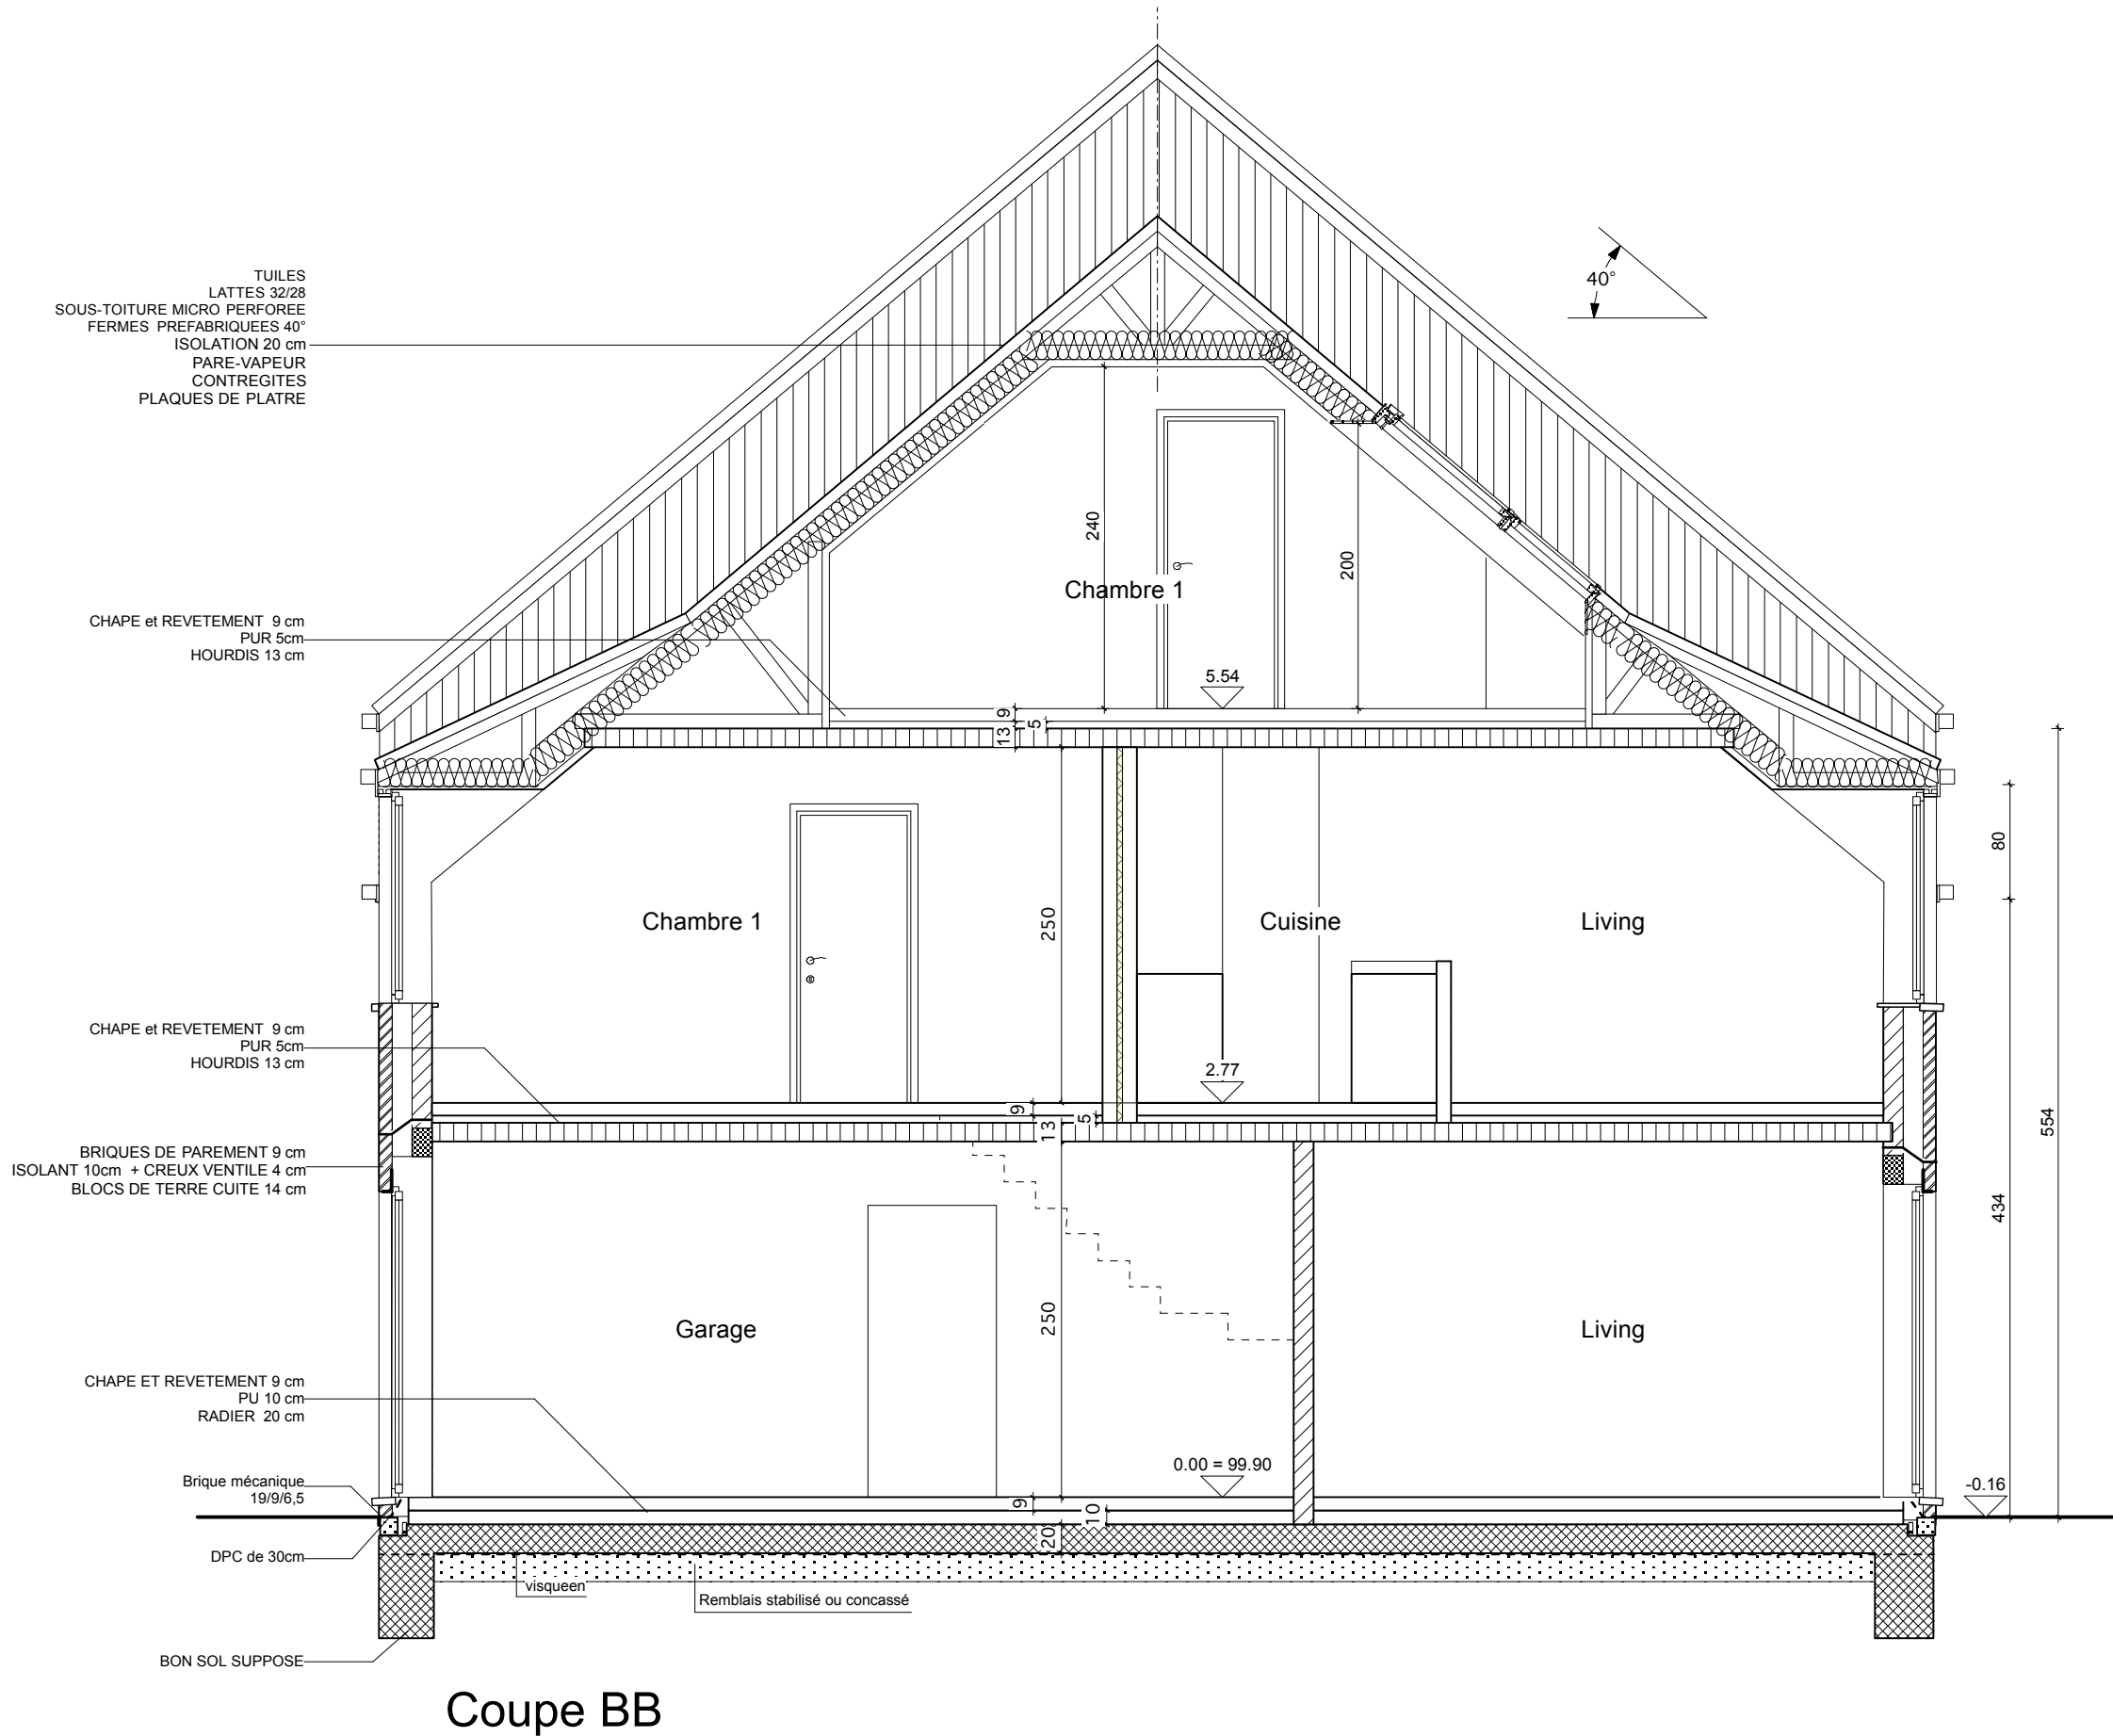
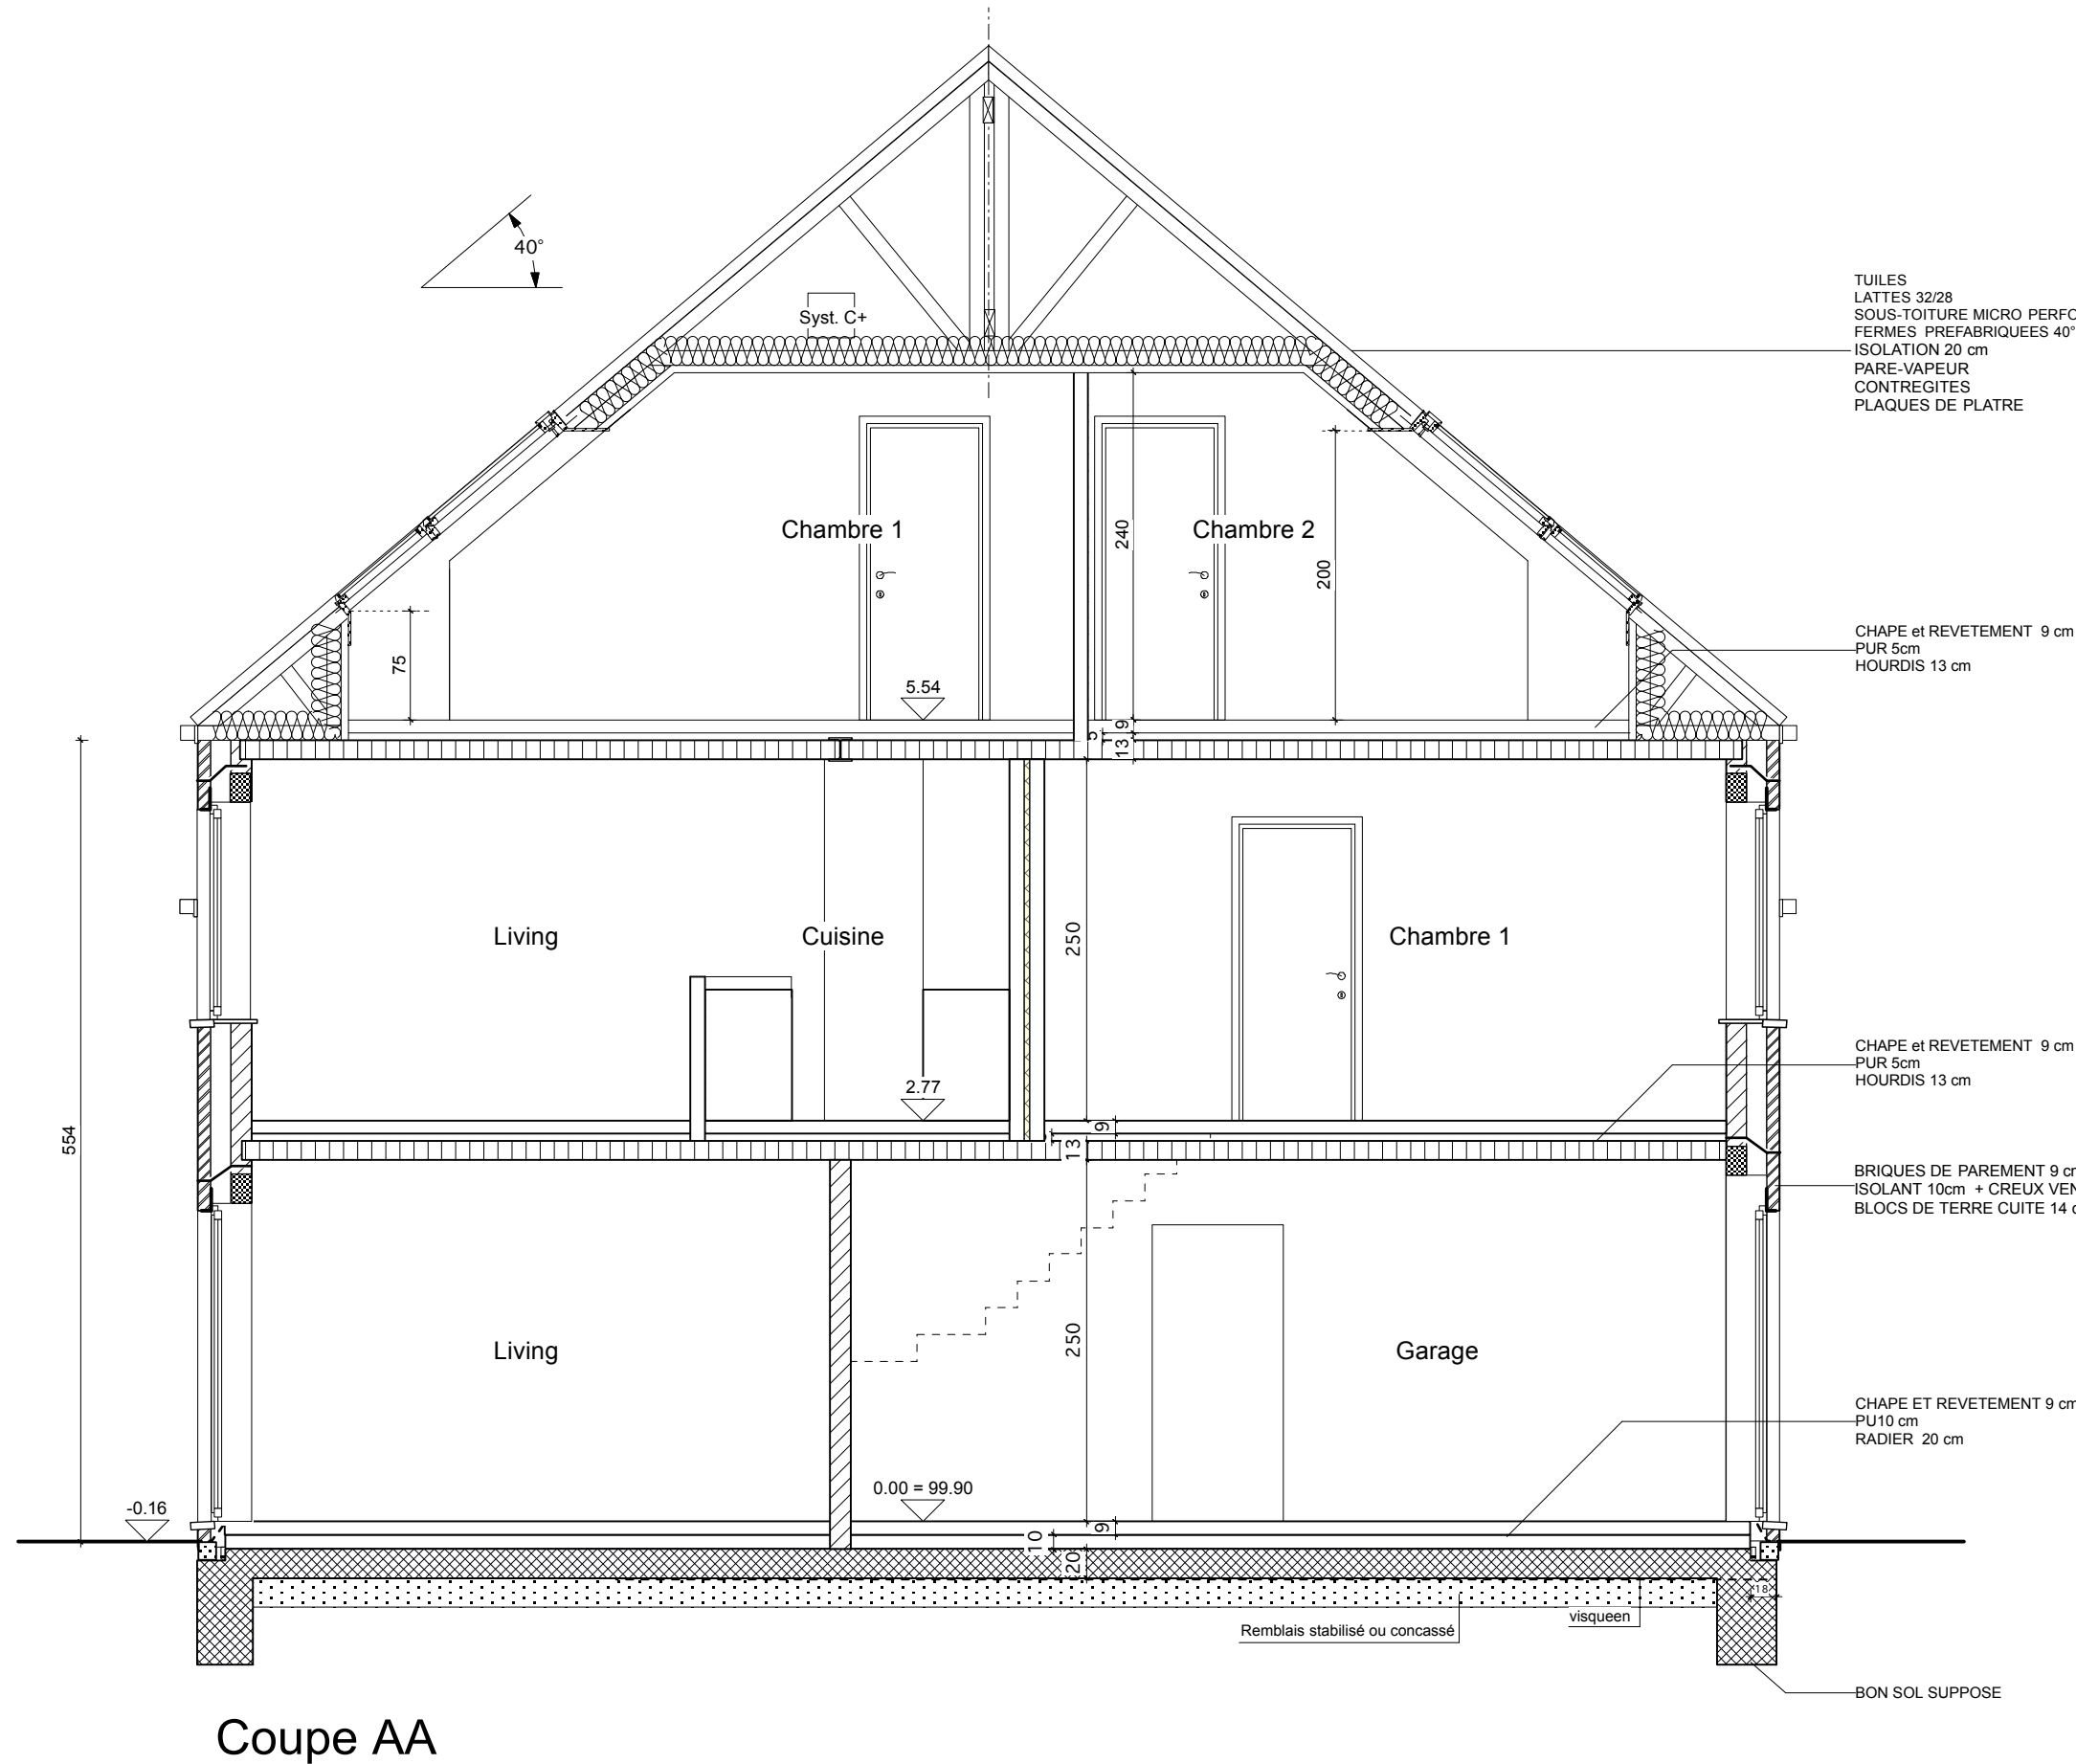


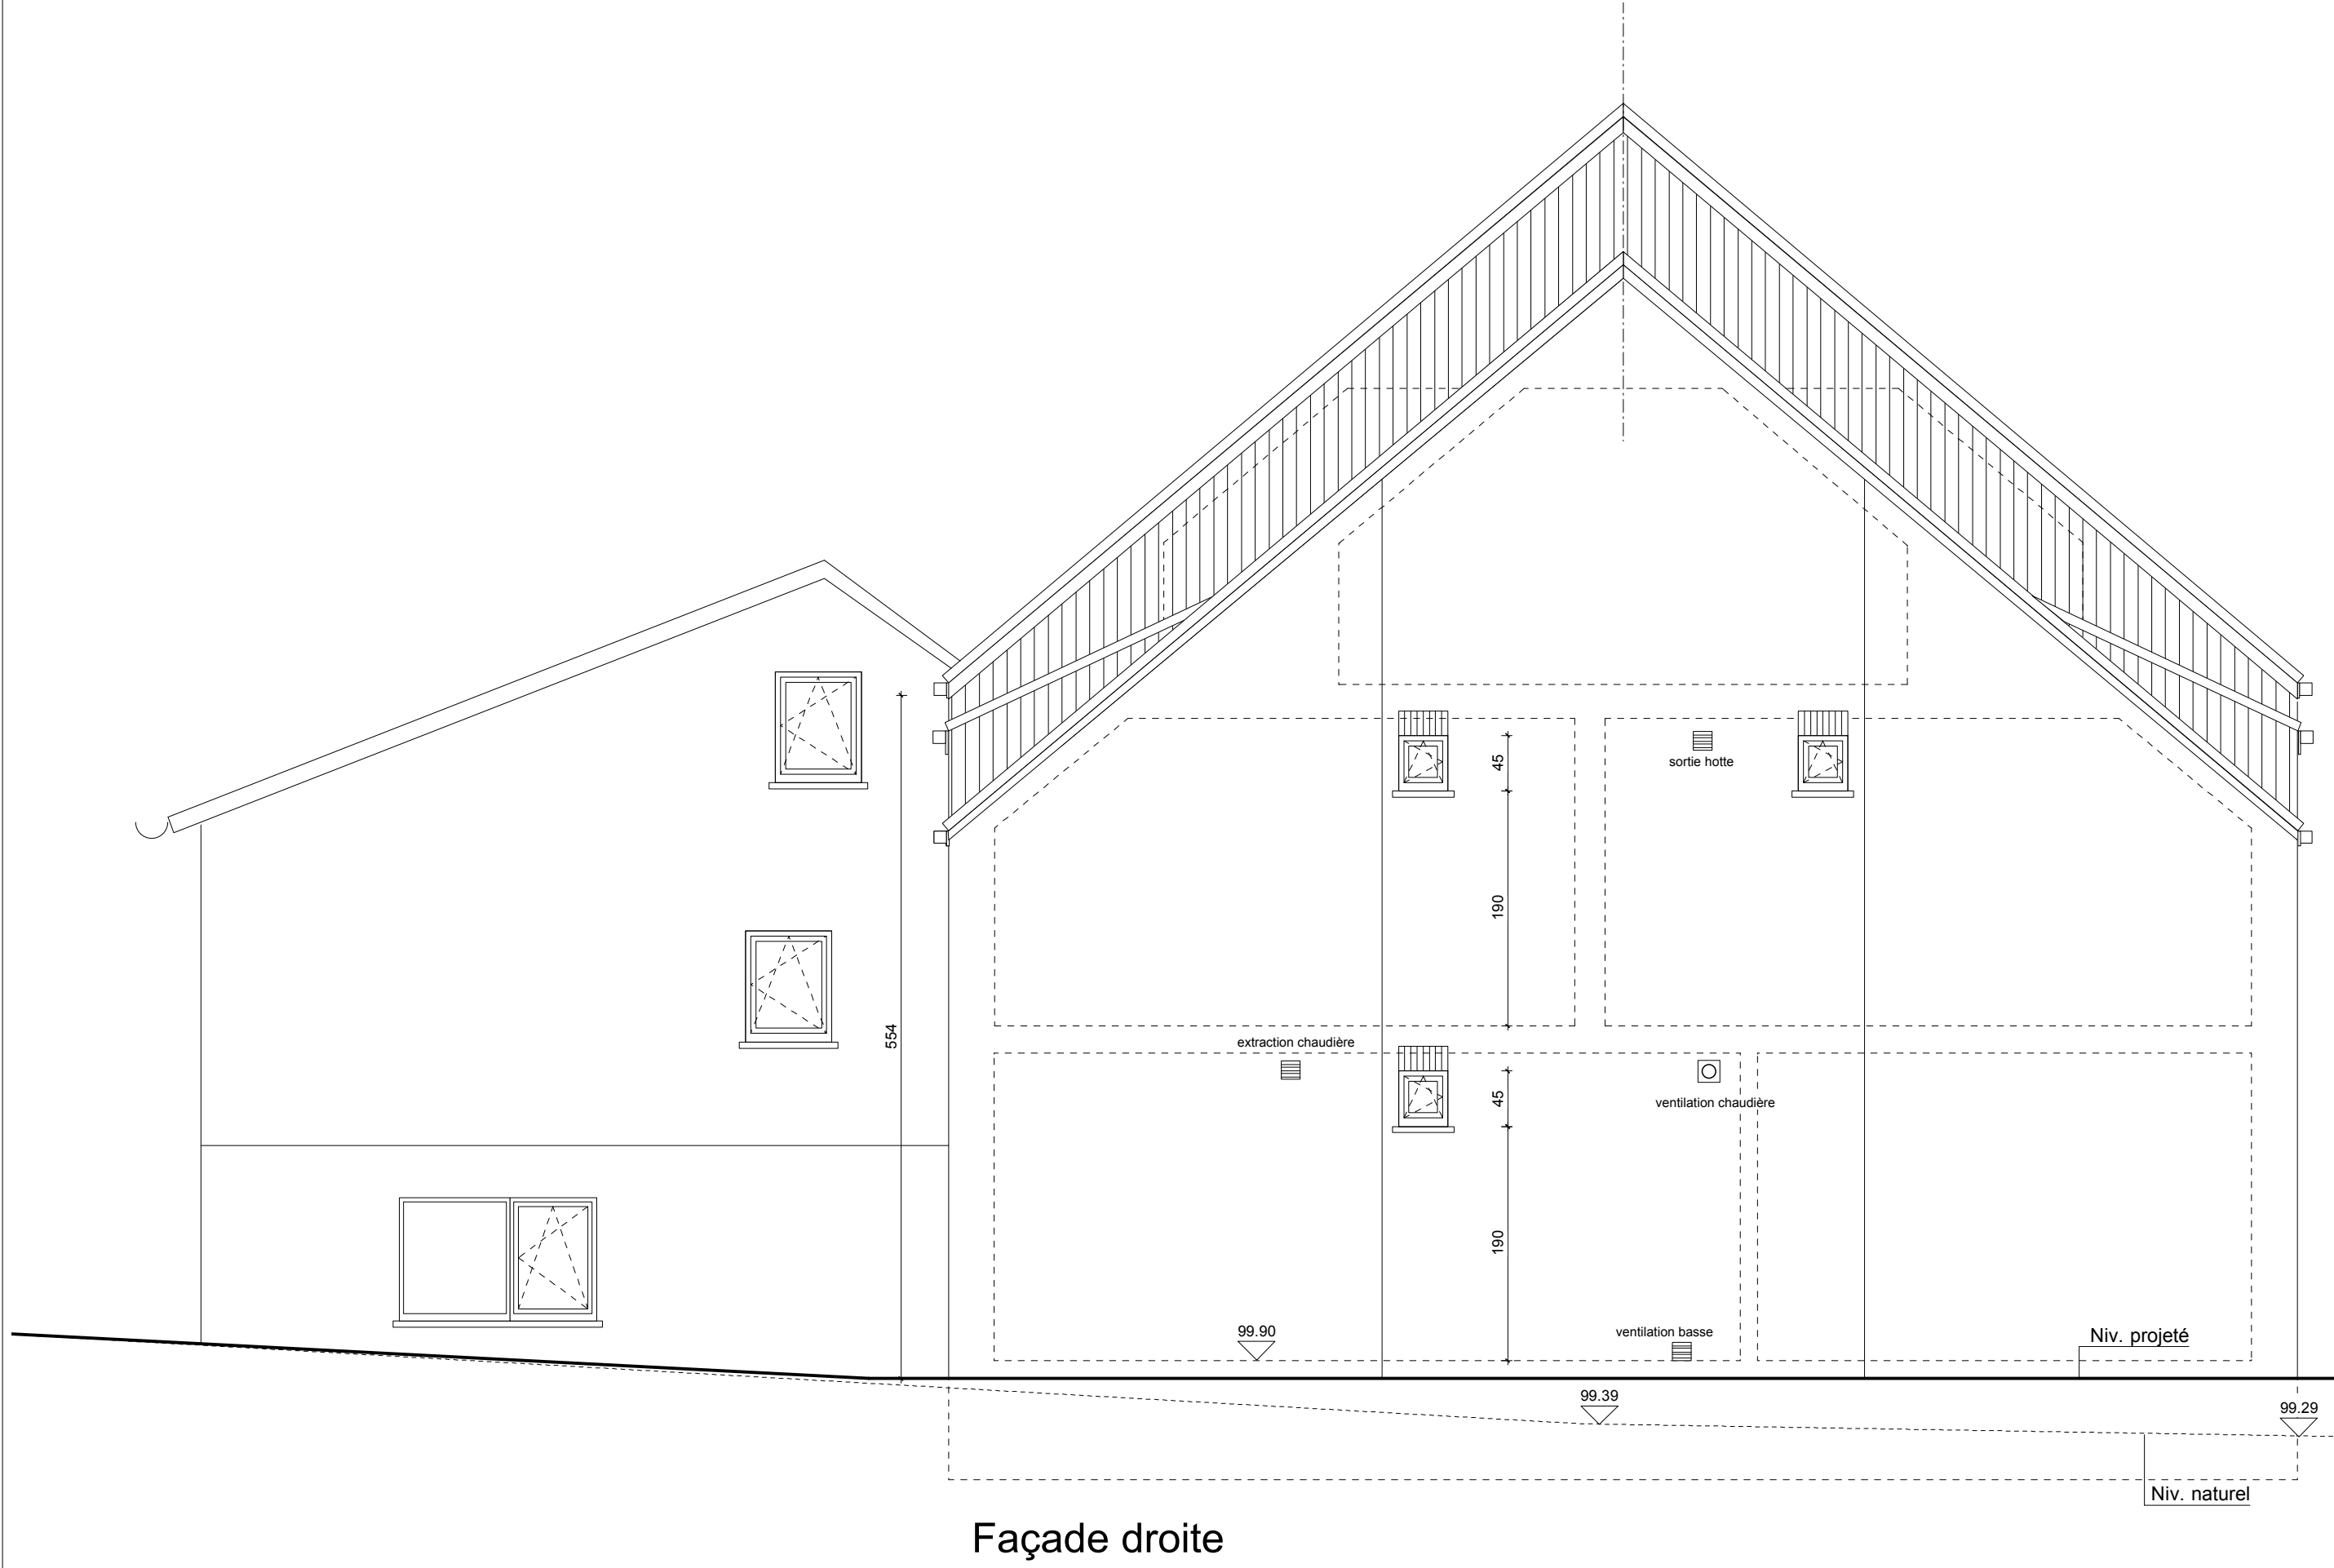

LEGENDE

Briques de parement

Blocs béton 29, 14 ou 9 cm

Blocs terre cuite 19, 14 ou 9 cm

Blocs isolant

Cloisons de plâtre de 10 cm

Hourdis béton

Béton

Béton armé

Isolation

Dimension des grilles de ventilation en m²/h

35m²/h

MATERIAUX

• MAÇONNERIE

• SEULS ET COUVRE-MURS

• CHASSIS

• VITRAGE

• TOITURES

• CHENEVAUX ET TD

• RIVES

• LINTEAUX

• PORTE DE GARAGE

Briques Desimpel Vieux Gand

Pierre bleue

Pvc ton gris clair et blanc (faç arrière)

Double superlite Ks1.1

Tuiles béton rouge nuancé

Zinc

Pvc ton brun

Briques sur chant

Sectionnelle ton gris clair

Toutes les dimensions figurant dans les plans et coupes représentent les cotes entre murs, entre murs et cloisons ou entre cloisons, sans tenir compte des différents revêtements (plafonnage, carrelage, ...) (à moins qu'il soit précisé).

CE PLAN EST ÉTABLI SELON LE CAHIER DES CHARGES APPROUVÉ PAR T. PALM S.A.

TOUTES OPTIONS ÉVENTUELLES Y FIGURANT NE FONT PARTIE DE L'ENTREPRISE INITIALE QUE SI REPRISES EXPLICITEMENT AU CONTRAT D'ENTREPRISE.

Travaux

Chantier

provincelBrabant wallon

communeWhitpain-St-Paul (Perbais)

rue de la Cruchetière

lotissementde la Cruchetière

cadastre1ère division 118P

code postal1457

n° lot n°section E

Maître de l'ouvrage

Entrepreneur

Gastout & Consorts

représenté par Jean Gastout

communeBruxelles

avenueXavier Henrard 49

Tel: 0478/34.62.34

code postal: 1150

T.PALM s.a.

Av. Victor Hugo, 54A

1420 Braine l'Alleud

Téléphone: 02/386.55.00

Fax: 02/386.55.09

T.V.A. 403-562-956

R.S.C. 107.749

Architecte

● A- plan pour demande de bâtir

● B- plan pour demande de bâtir

○ C-

○ D-

○ E-

○ F-

○ G-

○ H-

Nicodème & Associés s.p.r.l. - Philippe Nicodème

Chaussée de Neerstalle, 274

Téléphone: 02/370.13.21

Fax: 02/370.13.29

T.V.A. 884-680-085

1190 Bruxelles

R.S.C. 1909

échelle: 1/1000

échelle: 1/200

échelle: 1/50

● Elevations

● Coupes

○ Détails

échelle: 1/50

échelle: 1/50

échelle: 1/

15/10

2008

2010

2011

feuille

3/3

N° dossier

608

N° client

Le dernier indice annule et remplace tout autre plan