
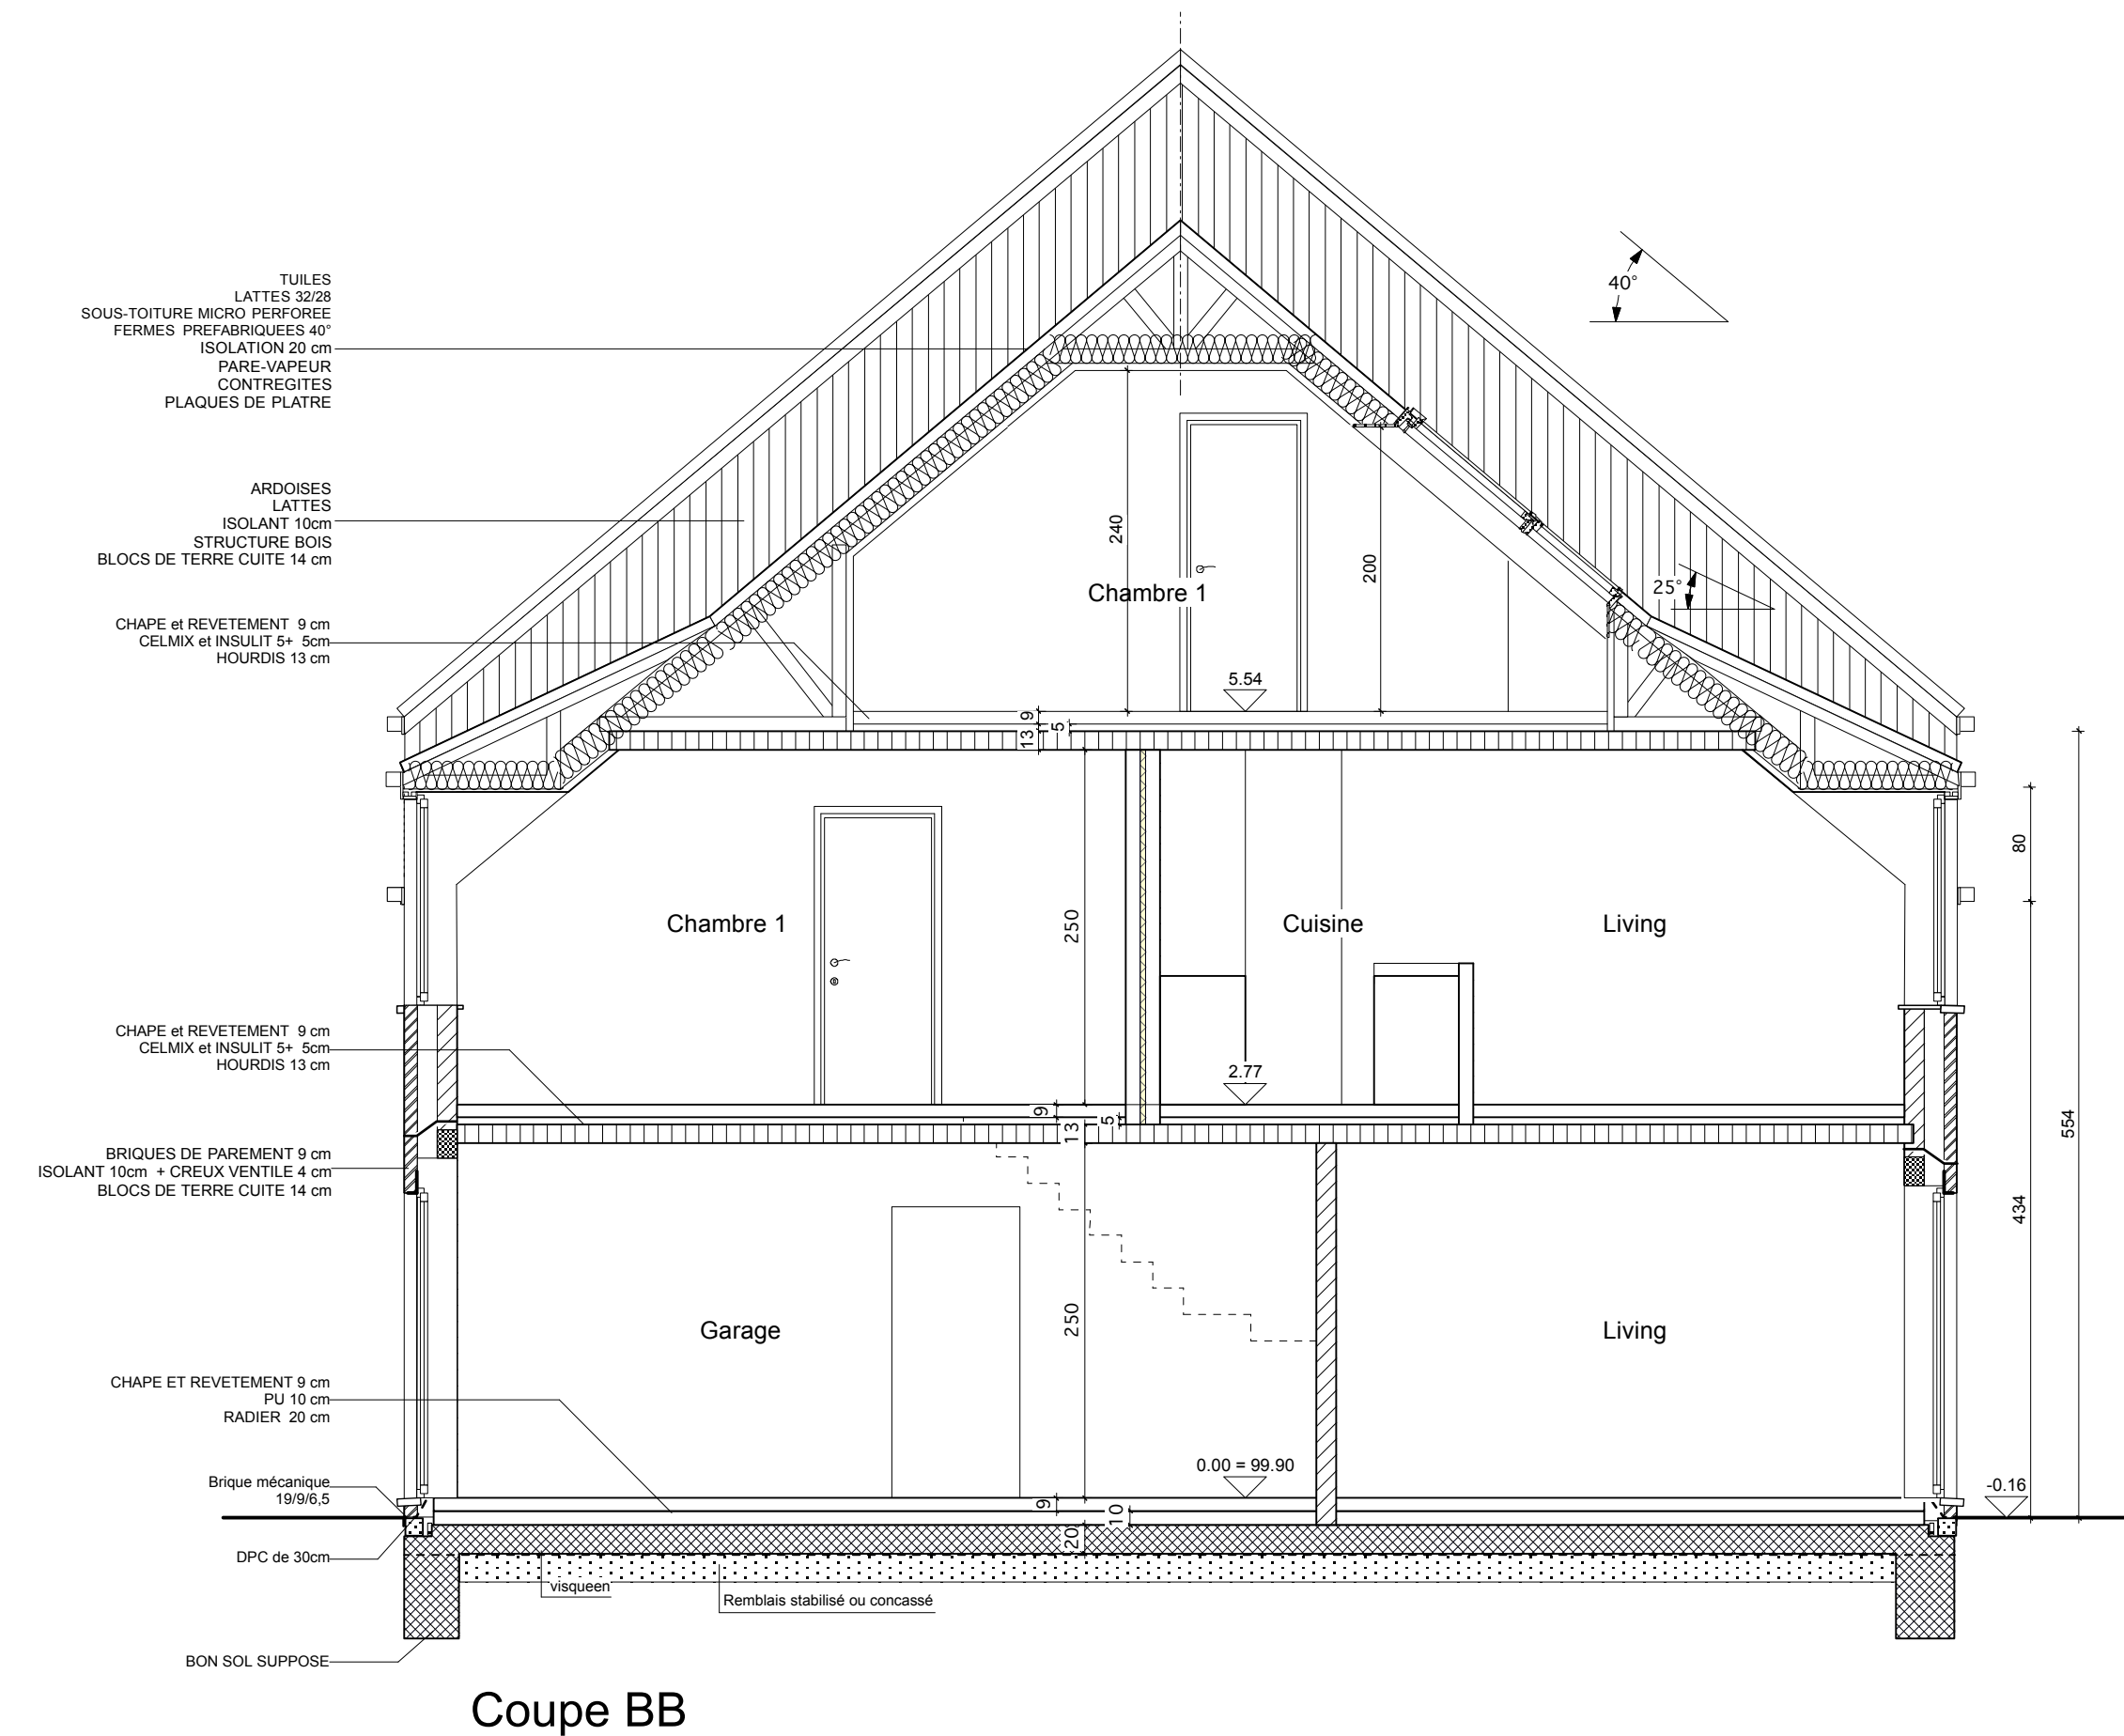
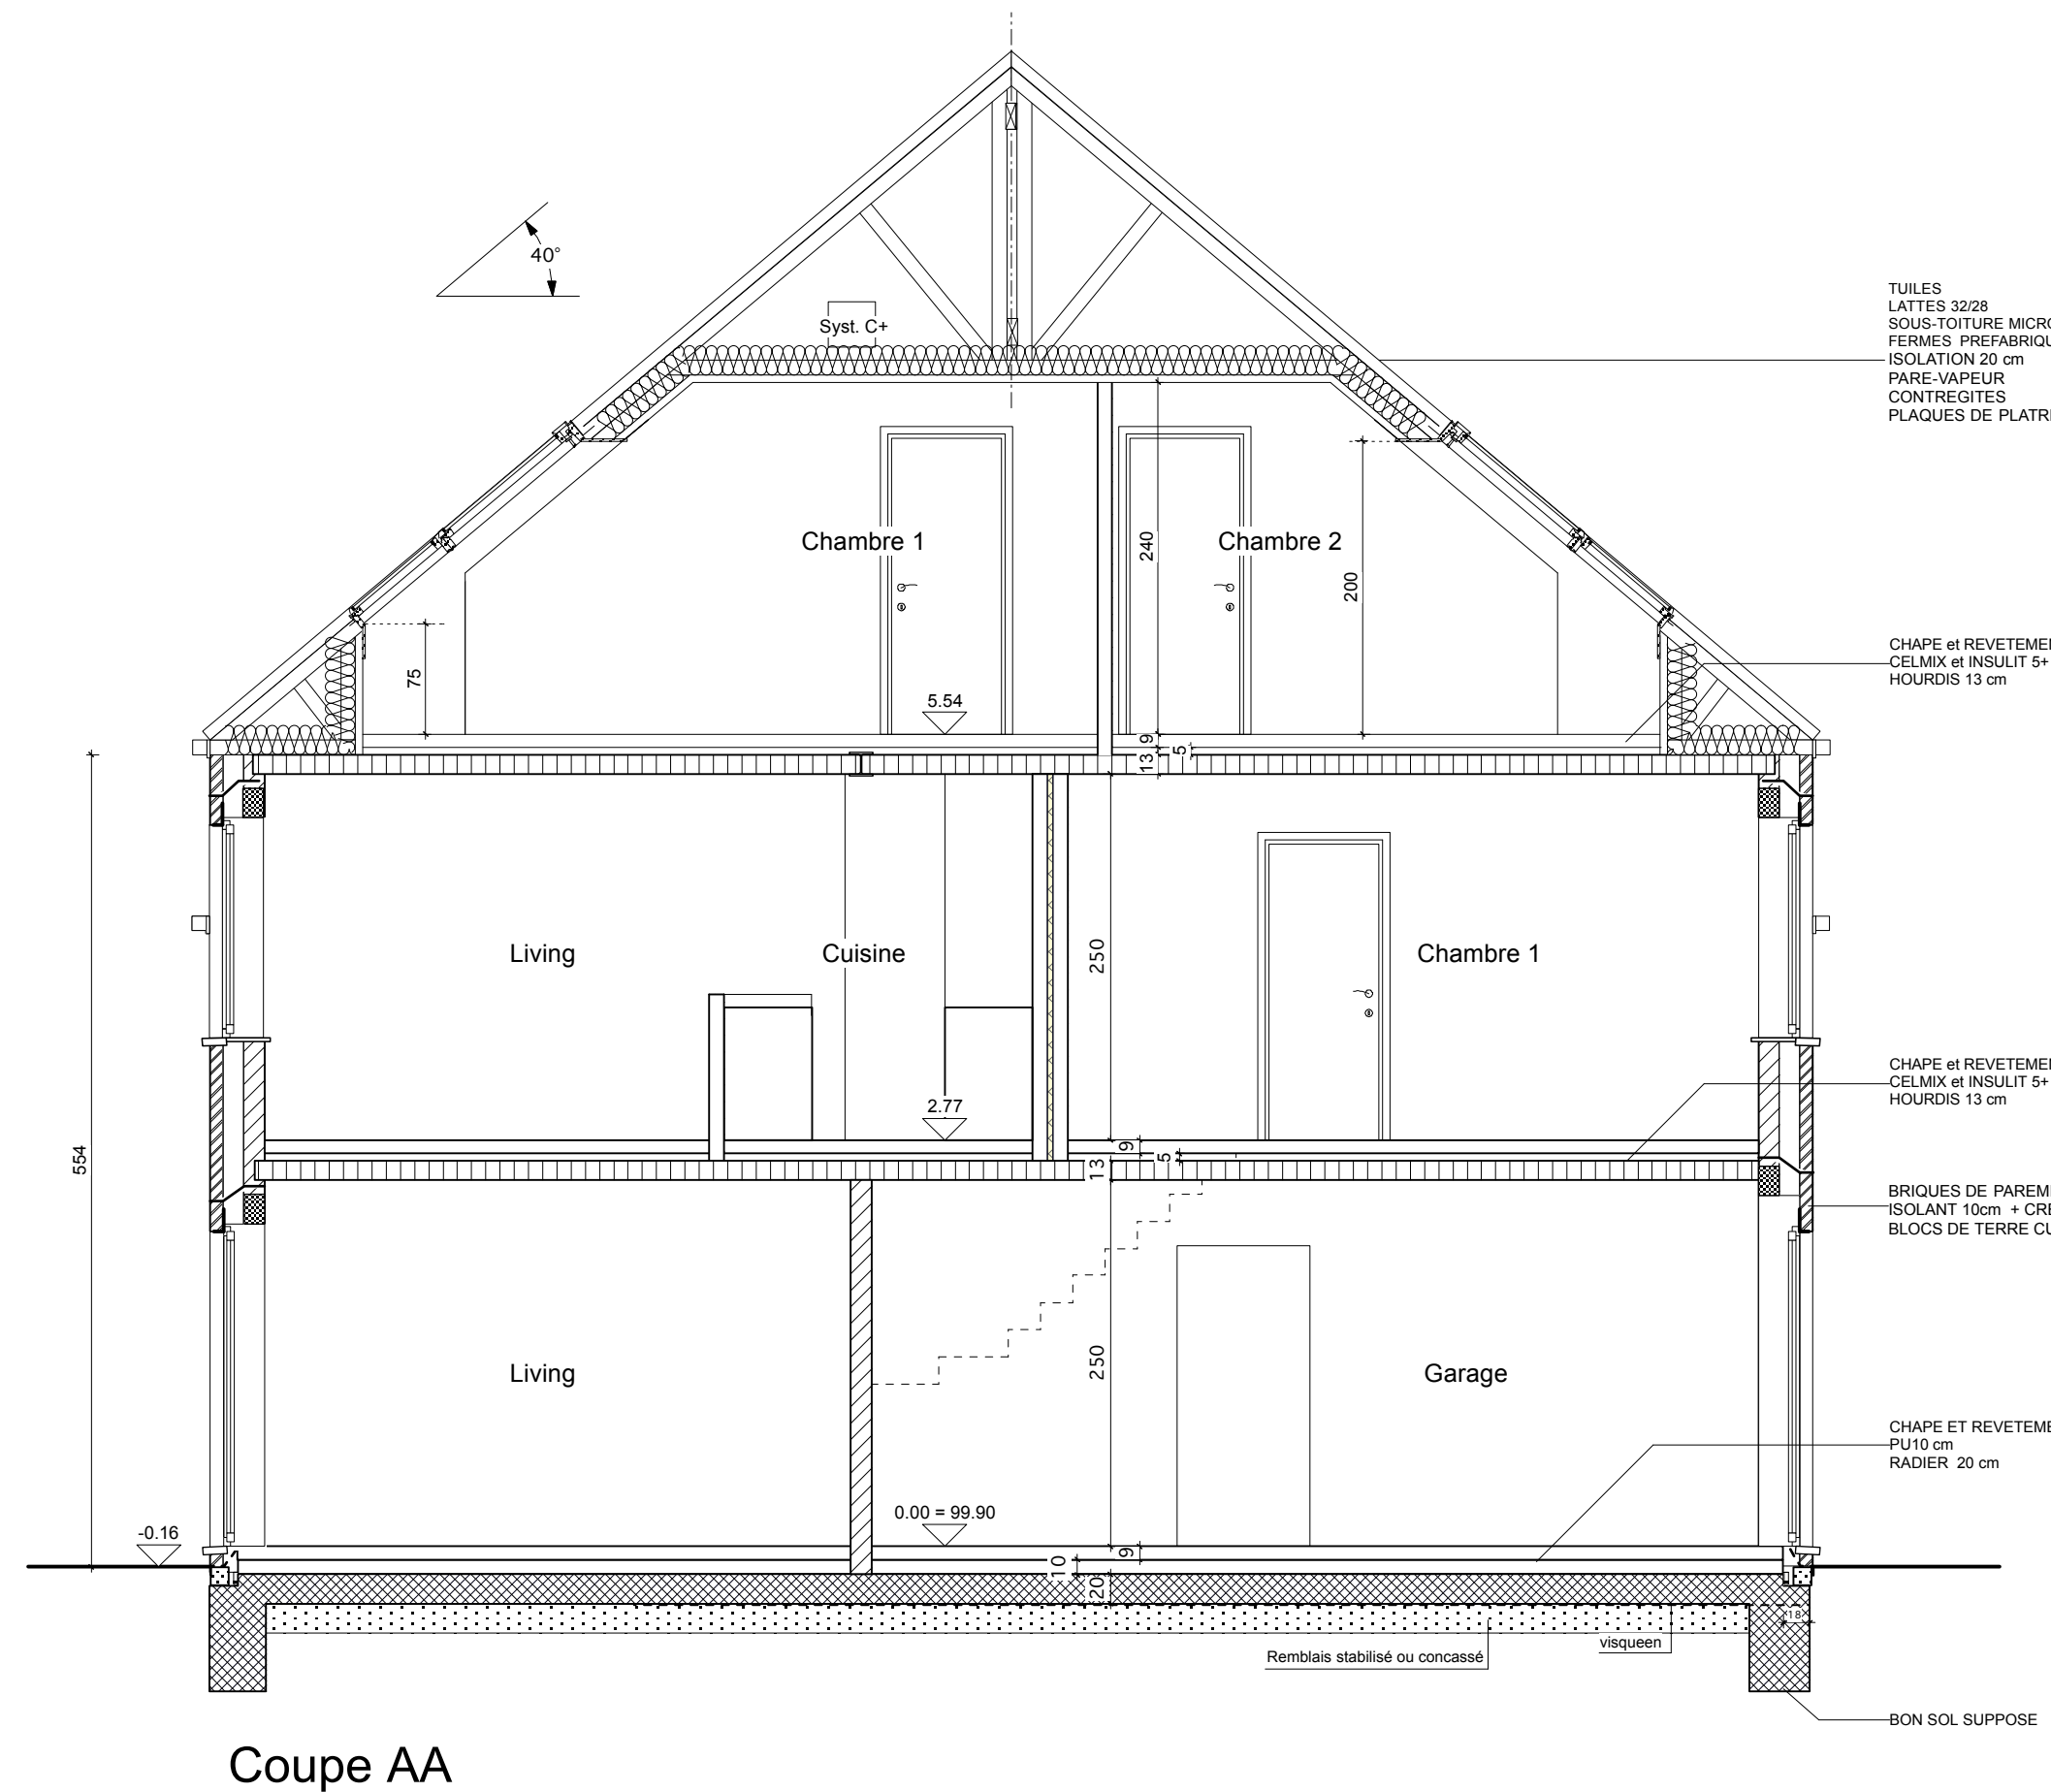


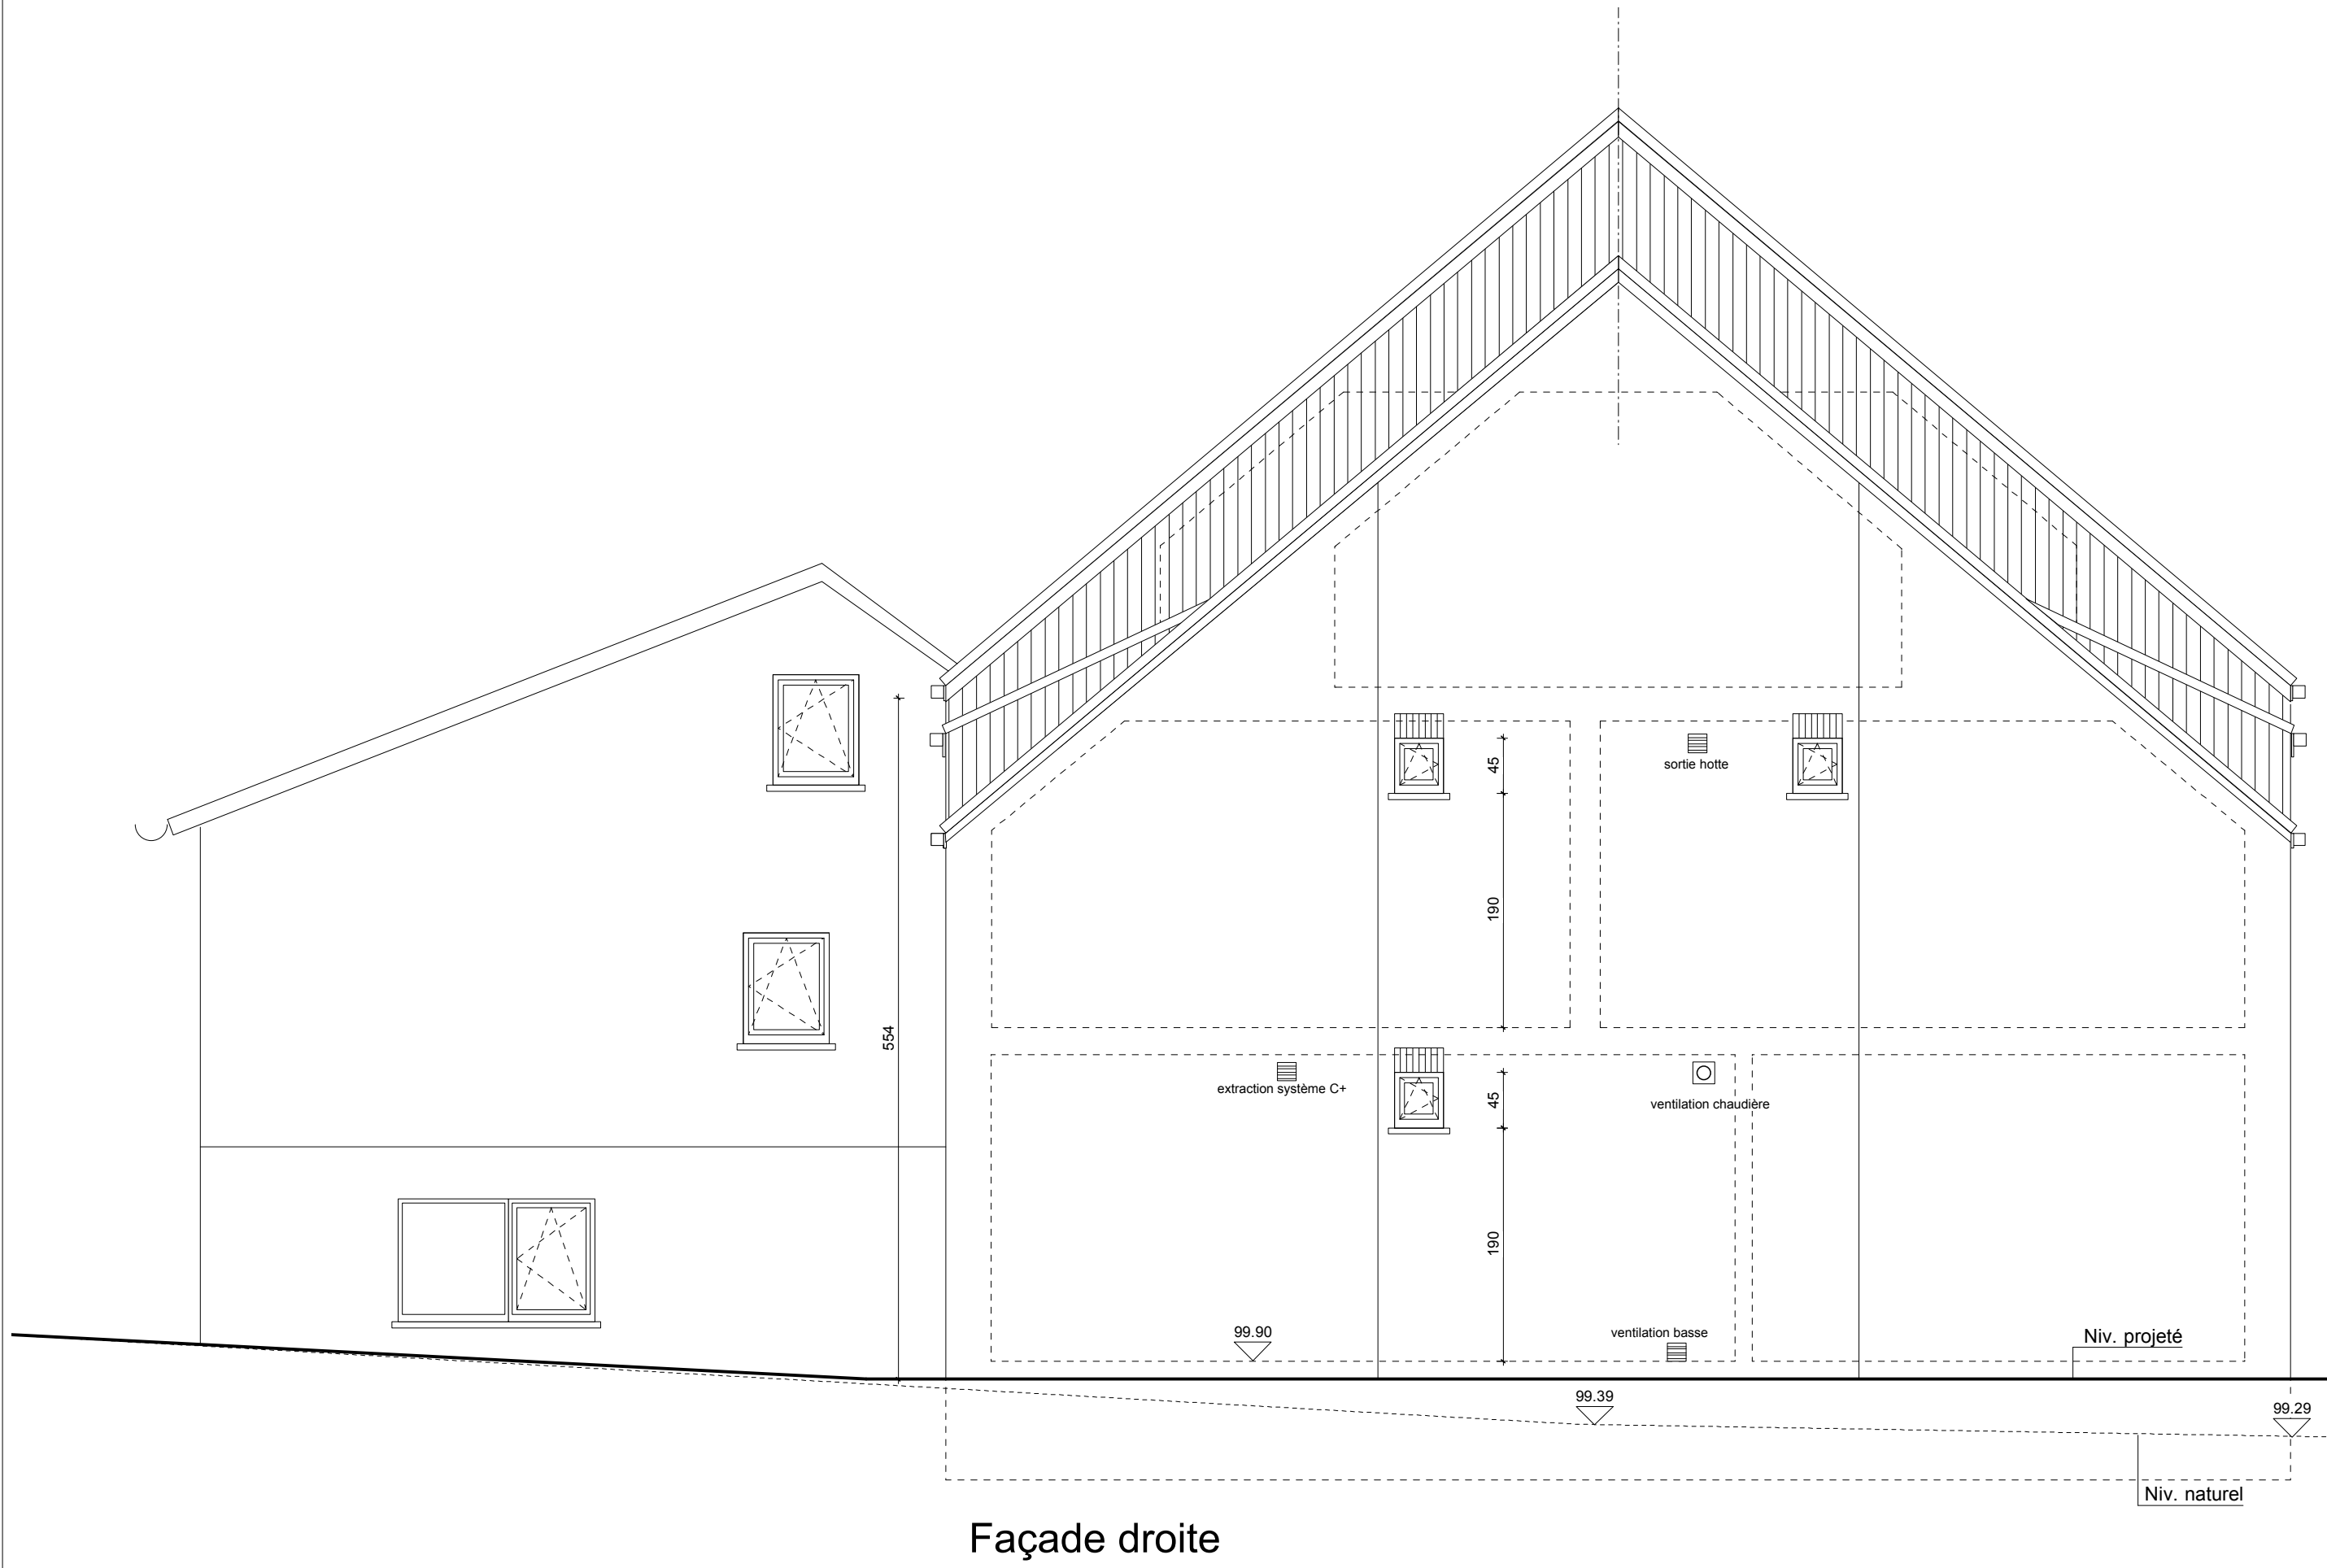

LEGENDE		MATERIAUX	
	Bricks de parement		Bricks Desimpel Vieux Gand
	Blocs béton 29, 14 ou 9 cm		Pierre bleue
	Blocs terre cuite 19, 14 ou 9 cm		Pvc ton gris clair et blanc (faç arrière)
	Blocs isolant		Pvc ton gris clair et blanc (faç arrière)
	Cloisons de plâtre de 10 cm		Double superlité Ks1.1
	Hourdis béton		Tuiles béton rouge nuancé
	Béton		Zinc
	Béton armé		Pvc ton brun
	Isolation		Bricks sur chant
			Sectionnelle ton gris clair

Toutes les dimensions figurant dans les plans et coupes représentent les cotes entre murs, entre murs et cloisons ou entre cloisons, sans tenir compte des différents revêtements (plafond, carrelage, ...) (à moins qu'il n'y ait d'autre indication).

CE PLAN EST ÉTABLI SELON LE CAHIER DES CHARGES APPROUVÉ PAR T. PALM S.A. TOUTES OPTIONS ÉVENTUELLES Y FIGURANT NE FONT PARTIE DE L'ENTREPRISE INITIALE QUE SI REPRISSES EXPLICITEMENT AU CONTRAT D'ENTREPRISE.

DEMOITION DE HANGARS ET CONSTRUCTION D'UN IMMEUBLE DE 4 APPARTEMENTS			
Travaux	province	Brabant wallon	code postal 1457
Chantier	commune	Whitpain-St-Paul (Perbais)	n° lot n°
	rue	de la Cruchetière	section E
	lotissement	cadastre	1ère division 118P
	commune	Bruxelles	Tel: 0478/34.62.34
	avenue	Xavier Henrard 49	code postal: 1150
	Entrepreneur	T.PALM s.a.	
		Av. Victor Hugo, 54A	1420 Braine l'Alleud
		Téléphone: 02/386.55.00	Fax: 02/386.55.09
		T.V.A. 403-562-956	R.S.C. 107.749
	Architecte	Nicodème & Associés s.p.r.l. - Philippe Nicodème	
		Chaussée de Neerstalle, 274	1190 Bruxelles
		Téléphone: 02/370.13.21	Fax: 02/370.13.29
		T.V.A. 884-680-085	R.S.C. 1909

Situation		échelle: 1/1000		● Elevations		échelle: 1/50	
○ Implantation	échelle: 1/200	● Coupes	échelle: 1/50	○ Détails	échelle: 1/		
○ Vues en plan	échelle: 1/50	○ Détails	échelle: 1/				

● A- plan pour demande de bâtir		15/10		2008		feuille	
● B- plan pour demande de bâtir <td>15/10</td> <td>2011</td> <td colspan="2">modifications suivant avis du Collège et du F.D.</td> <td colspan="2"></td>	15/10	2011	modifications suivant avis du Collège et du F.D.				
● B- plan d'exécution <td>19/02</td> <td>2012</td> <td colspan="2">modifications suivant avis pompier</td> <td colspan="2"></td>	19/02	2012	modifications suivant avis pompier				
○ D-							
○ E-							
○ F-							
○ G-							
○ H-							

N° dossier		608	
N° client			

Le dernier indice annule et remplace tout autre plan