



Armatures inférieures (recouvrement entre treillis: 30cm min.)
TS150x150x6x6

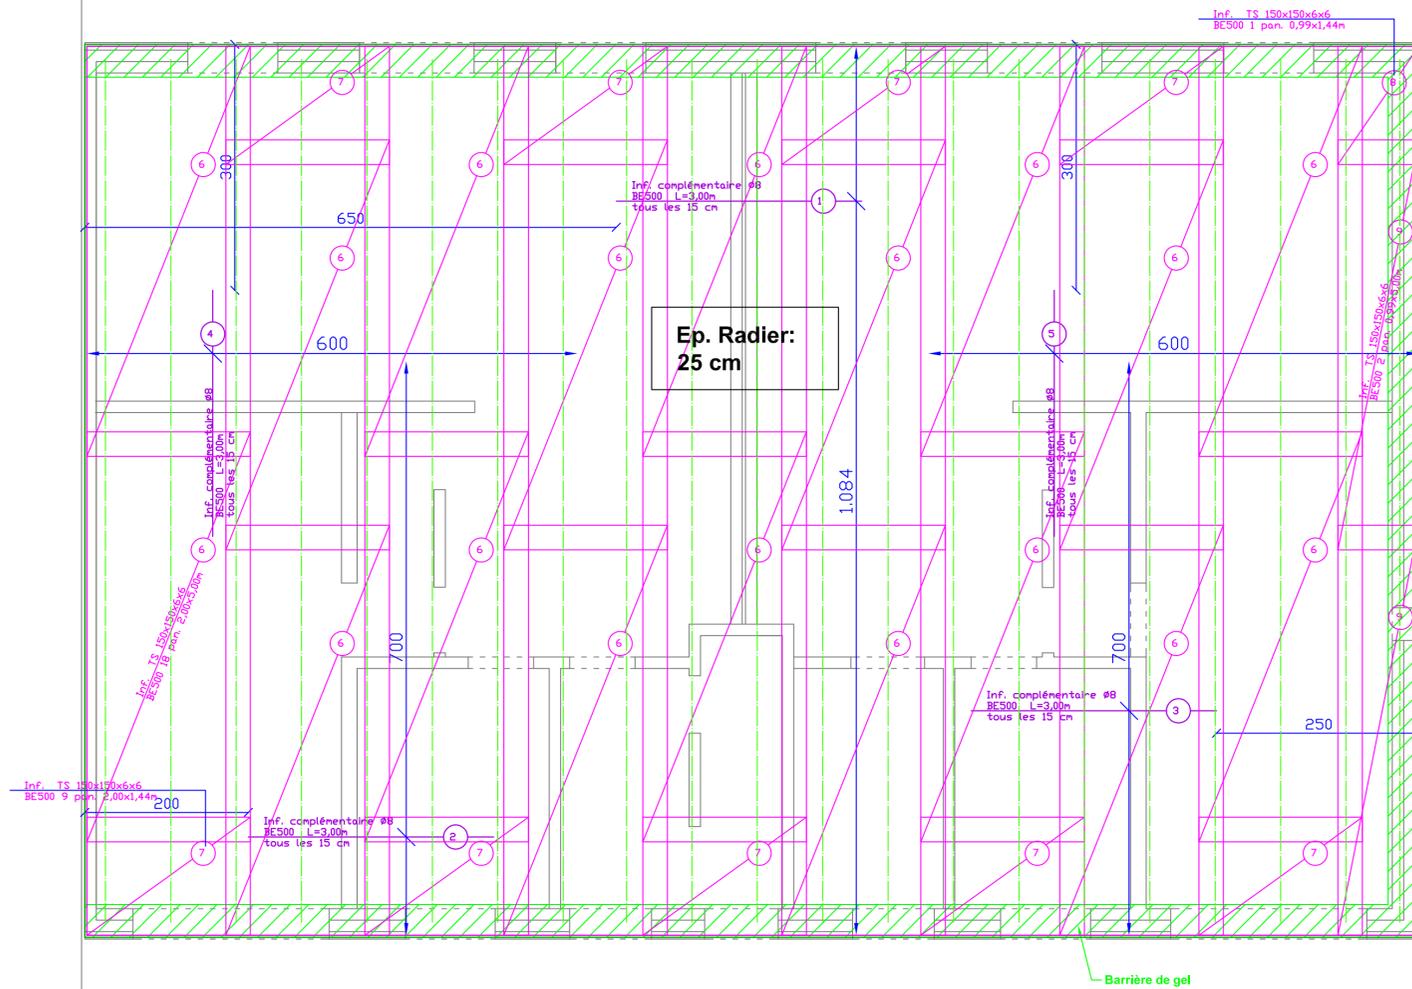

Détail-type barrière de gel :

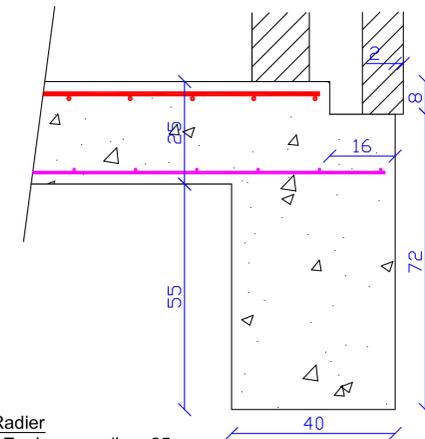

Radier


- Epaisseur radier : 25cm
- Assise sous la couche végétale, hors-gel, sous remblais éventuels, et sur un sol présentant une compacité homogène.
- Un contrôle visuel de la nature des couches sous-jacentes aux fondations doit être effectué lors des travaux de terrassements afin de déceler des éventuelles hétérogénéités locales ou la présence de matière organique, dans ce cas, le Bureau Etudes doit en être averti avant la mise en oeuvre des fondations.
- Acier BE500
- Armatures inférieures : Treillis 150x150x6x6
- Armatures supérieures : Treillis 150x150x10x10
- Recouvrement entre nappes : armatures inf. : 30 cm minimum armatures sup. : 40cm minimum
- Béton: C25/30
- Enrobage : 2,5 cm

- Toutes les cotes sont à vérifier par l'entrepreneur avec les plans d'architecture.
- Rem. : Le suivi de chantier, le contrôle de l'exécution ainsi que la surveillance ne font pas partie de la mission du Bureau d'Etudes.

Légende

- Armatures technologiques h= 14cm
- Limites dalle
- Armatures inférieures
- Armatures inférieures complémentaires
- Armatures supérieures
- Armatures supérieures complémentaires

Armatures supérieures (recouvrement entre treillis: 40cm min.)
TS150x150x10x10

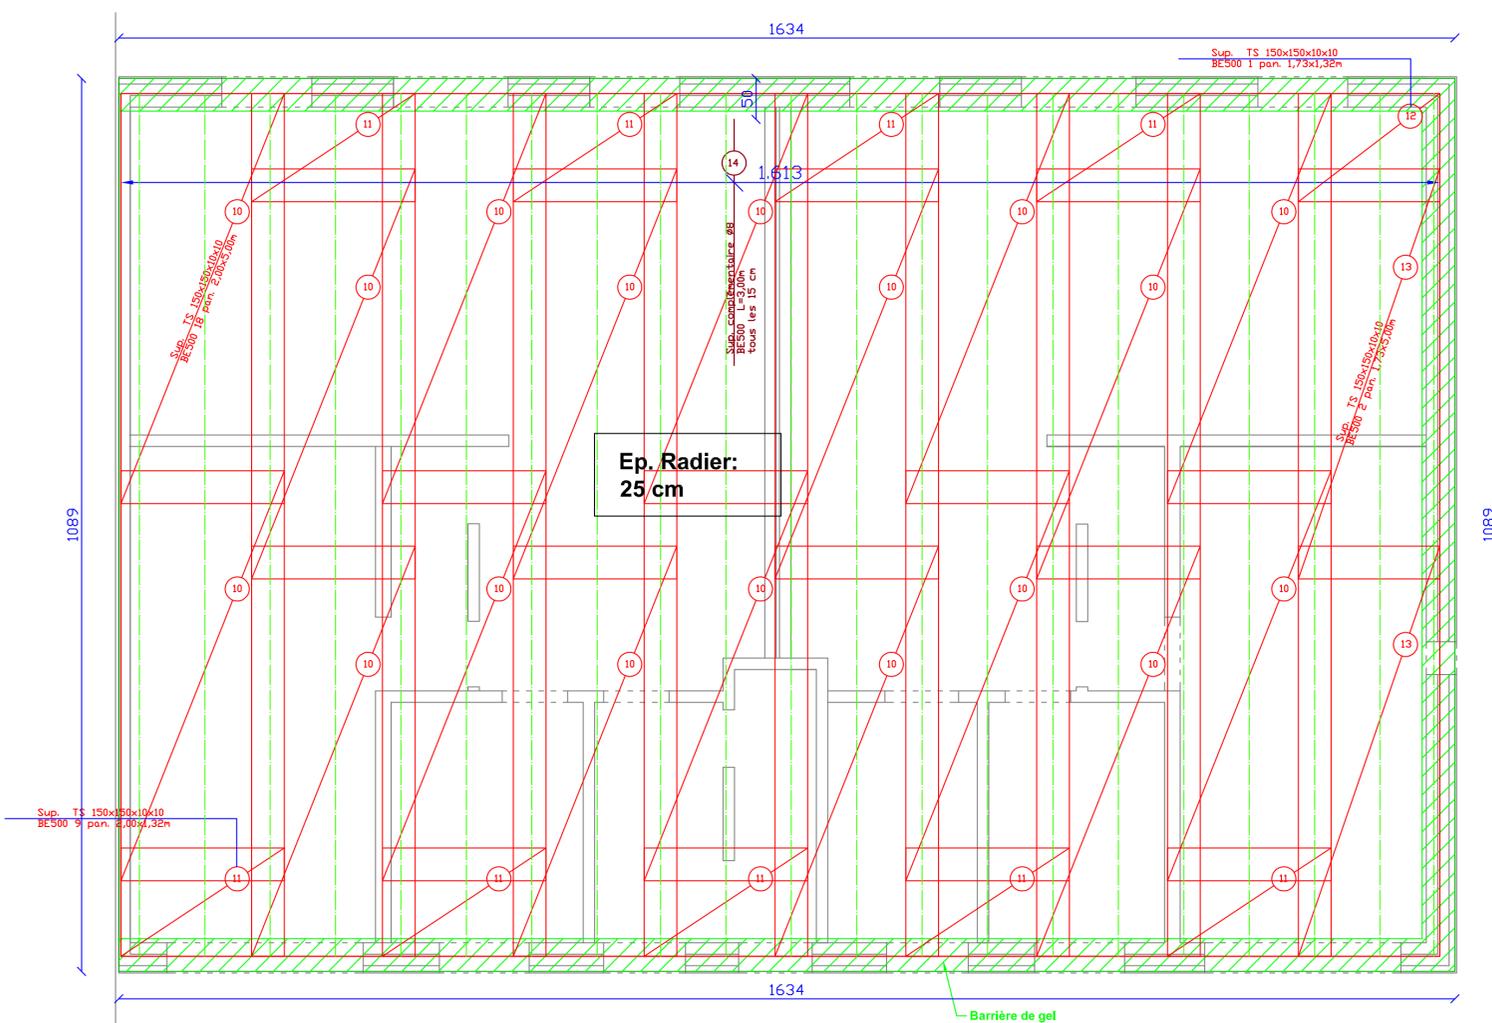

Bureau d'Etudes B.G.S. SPRL
 BÉTON ARMÉ
 CHARPENTES MÉTALLIQUES
 FONDATIONS
 TECHNIQUES SPÉCIALES

Démolition de hangars et construction d'un immeuble de 4 appartements à WALHAIN-SAINT-PAUL

Fondations

Ech: 1/50 - 1/10

Réf: B.A.3622/12

Plan 1/1

Maître de l'ouvrage

GASTOUT & CONSORTS
 Avenue Xavier Henrard, 49
 1150 BRUXELLES

Architecte

Nicodème & Associés sprl
 Chaussée de Neerstalle, 274
 1190 BRUXELLES
 Tél. : 02/3701321

Date: 09/05/2012

Pour B.G.S. : Ir Gregory Gillet

Ingénieur civil des constructions

Béton: C25/30
Acier: BE500

Rue de Vance, 17
 6720 Habay-la-Neuve
 Tél. : 063/42 22 94
 Fax : 063/42 22 93
 E-mail : info@bgns.be
 T.V.A. BE 0873.601.794
 RPM ARLON
 N°compte : 850-8486964-44
 www.bgns.be

Modifications
