



Communs non Elage

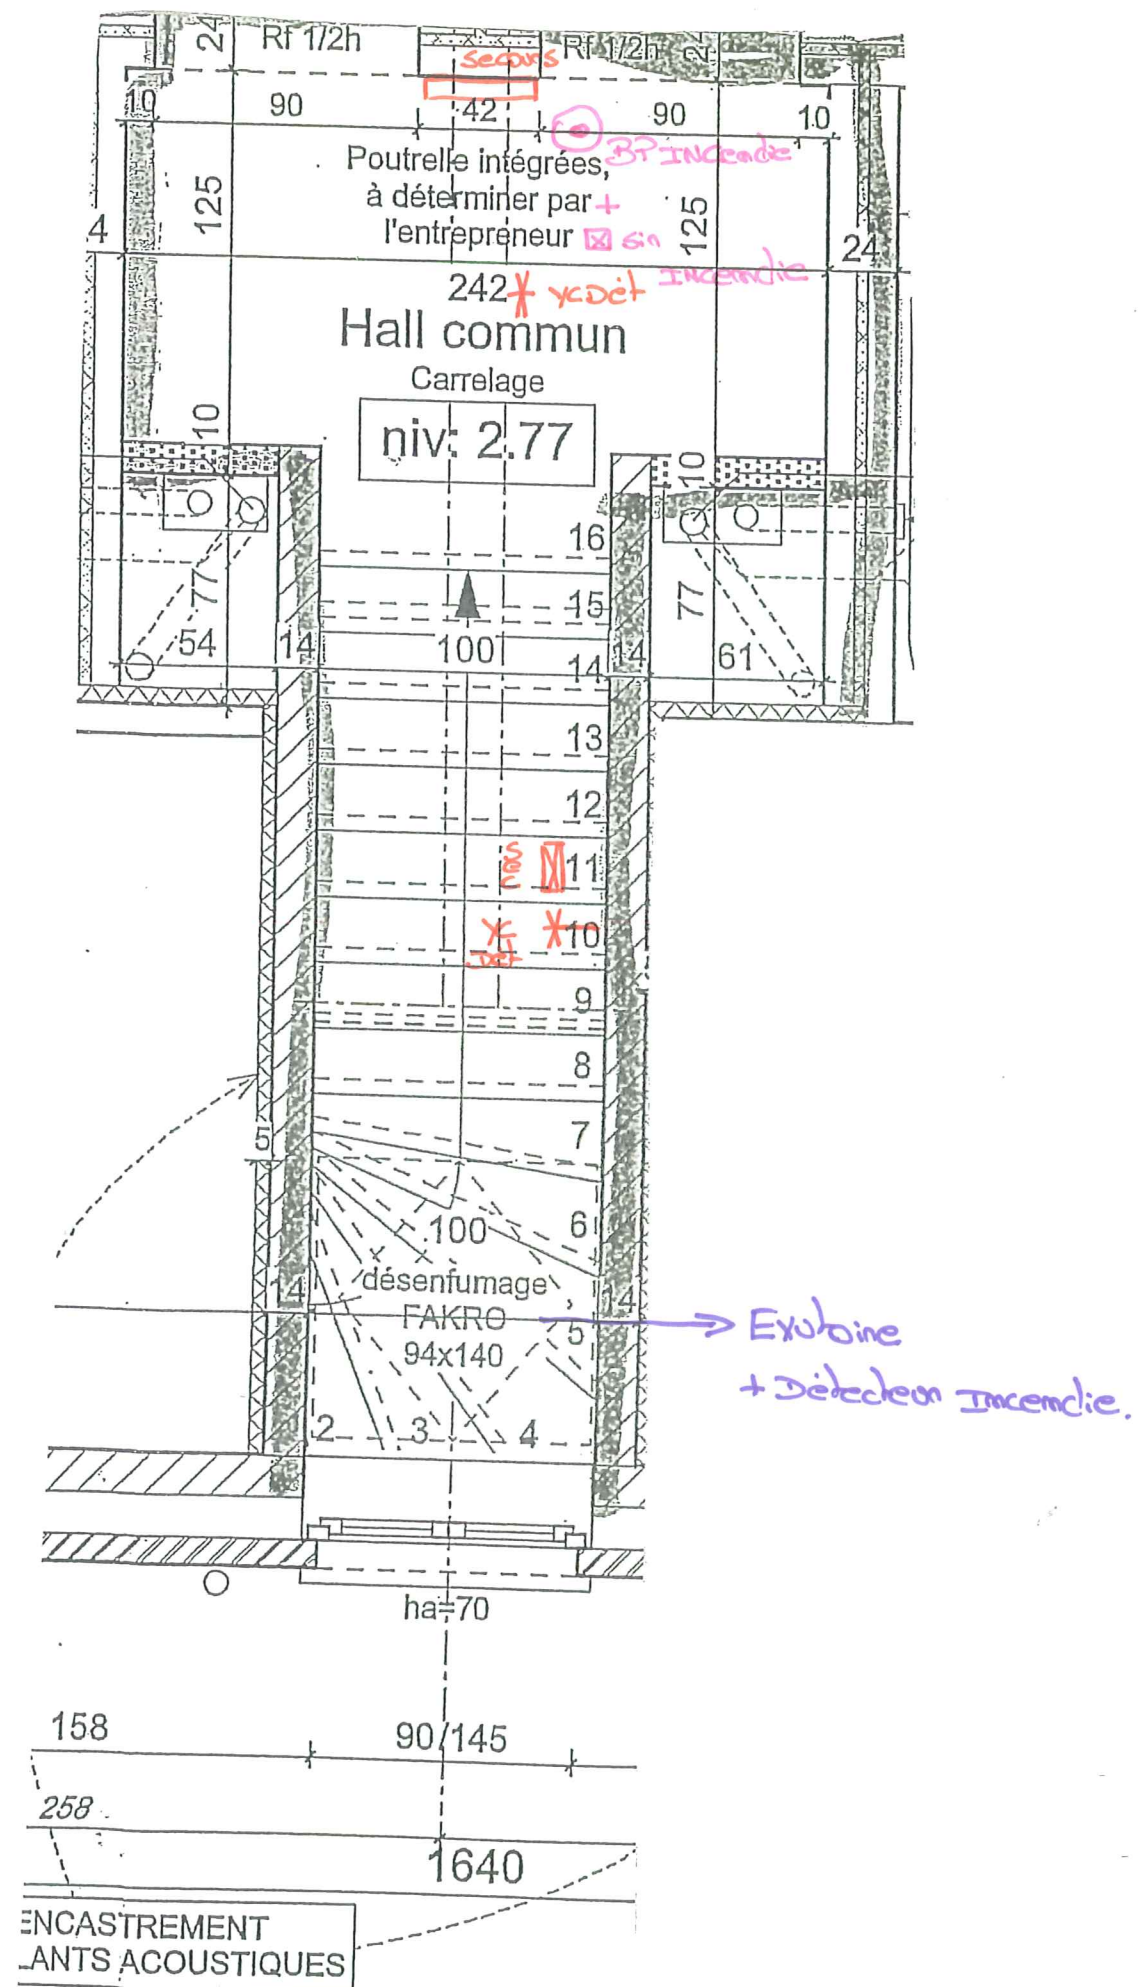

Elednicide
Oceanus
Des

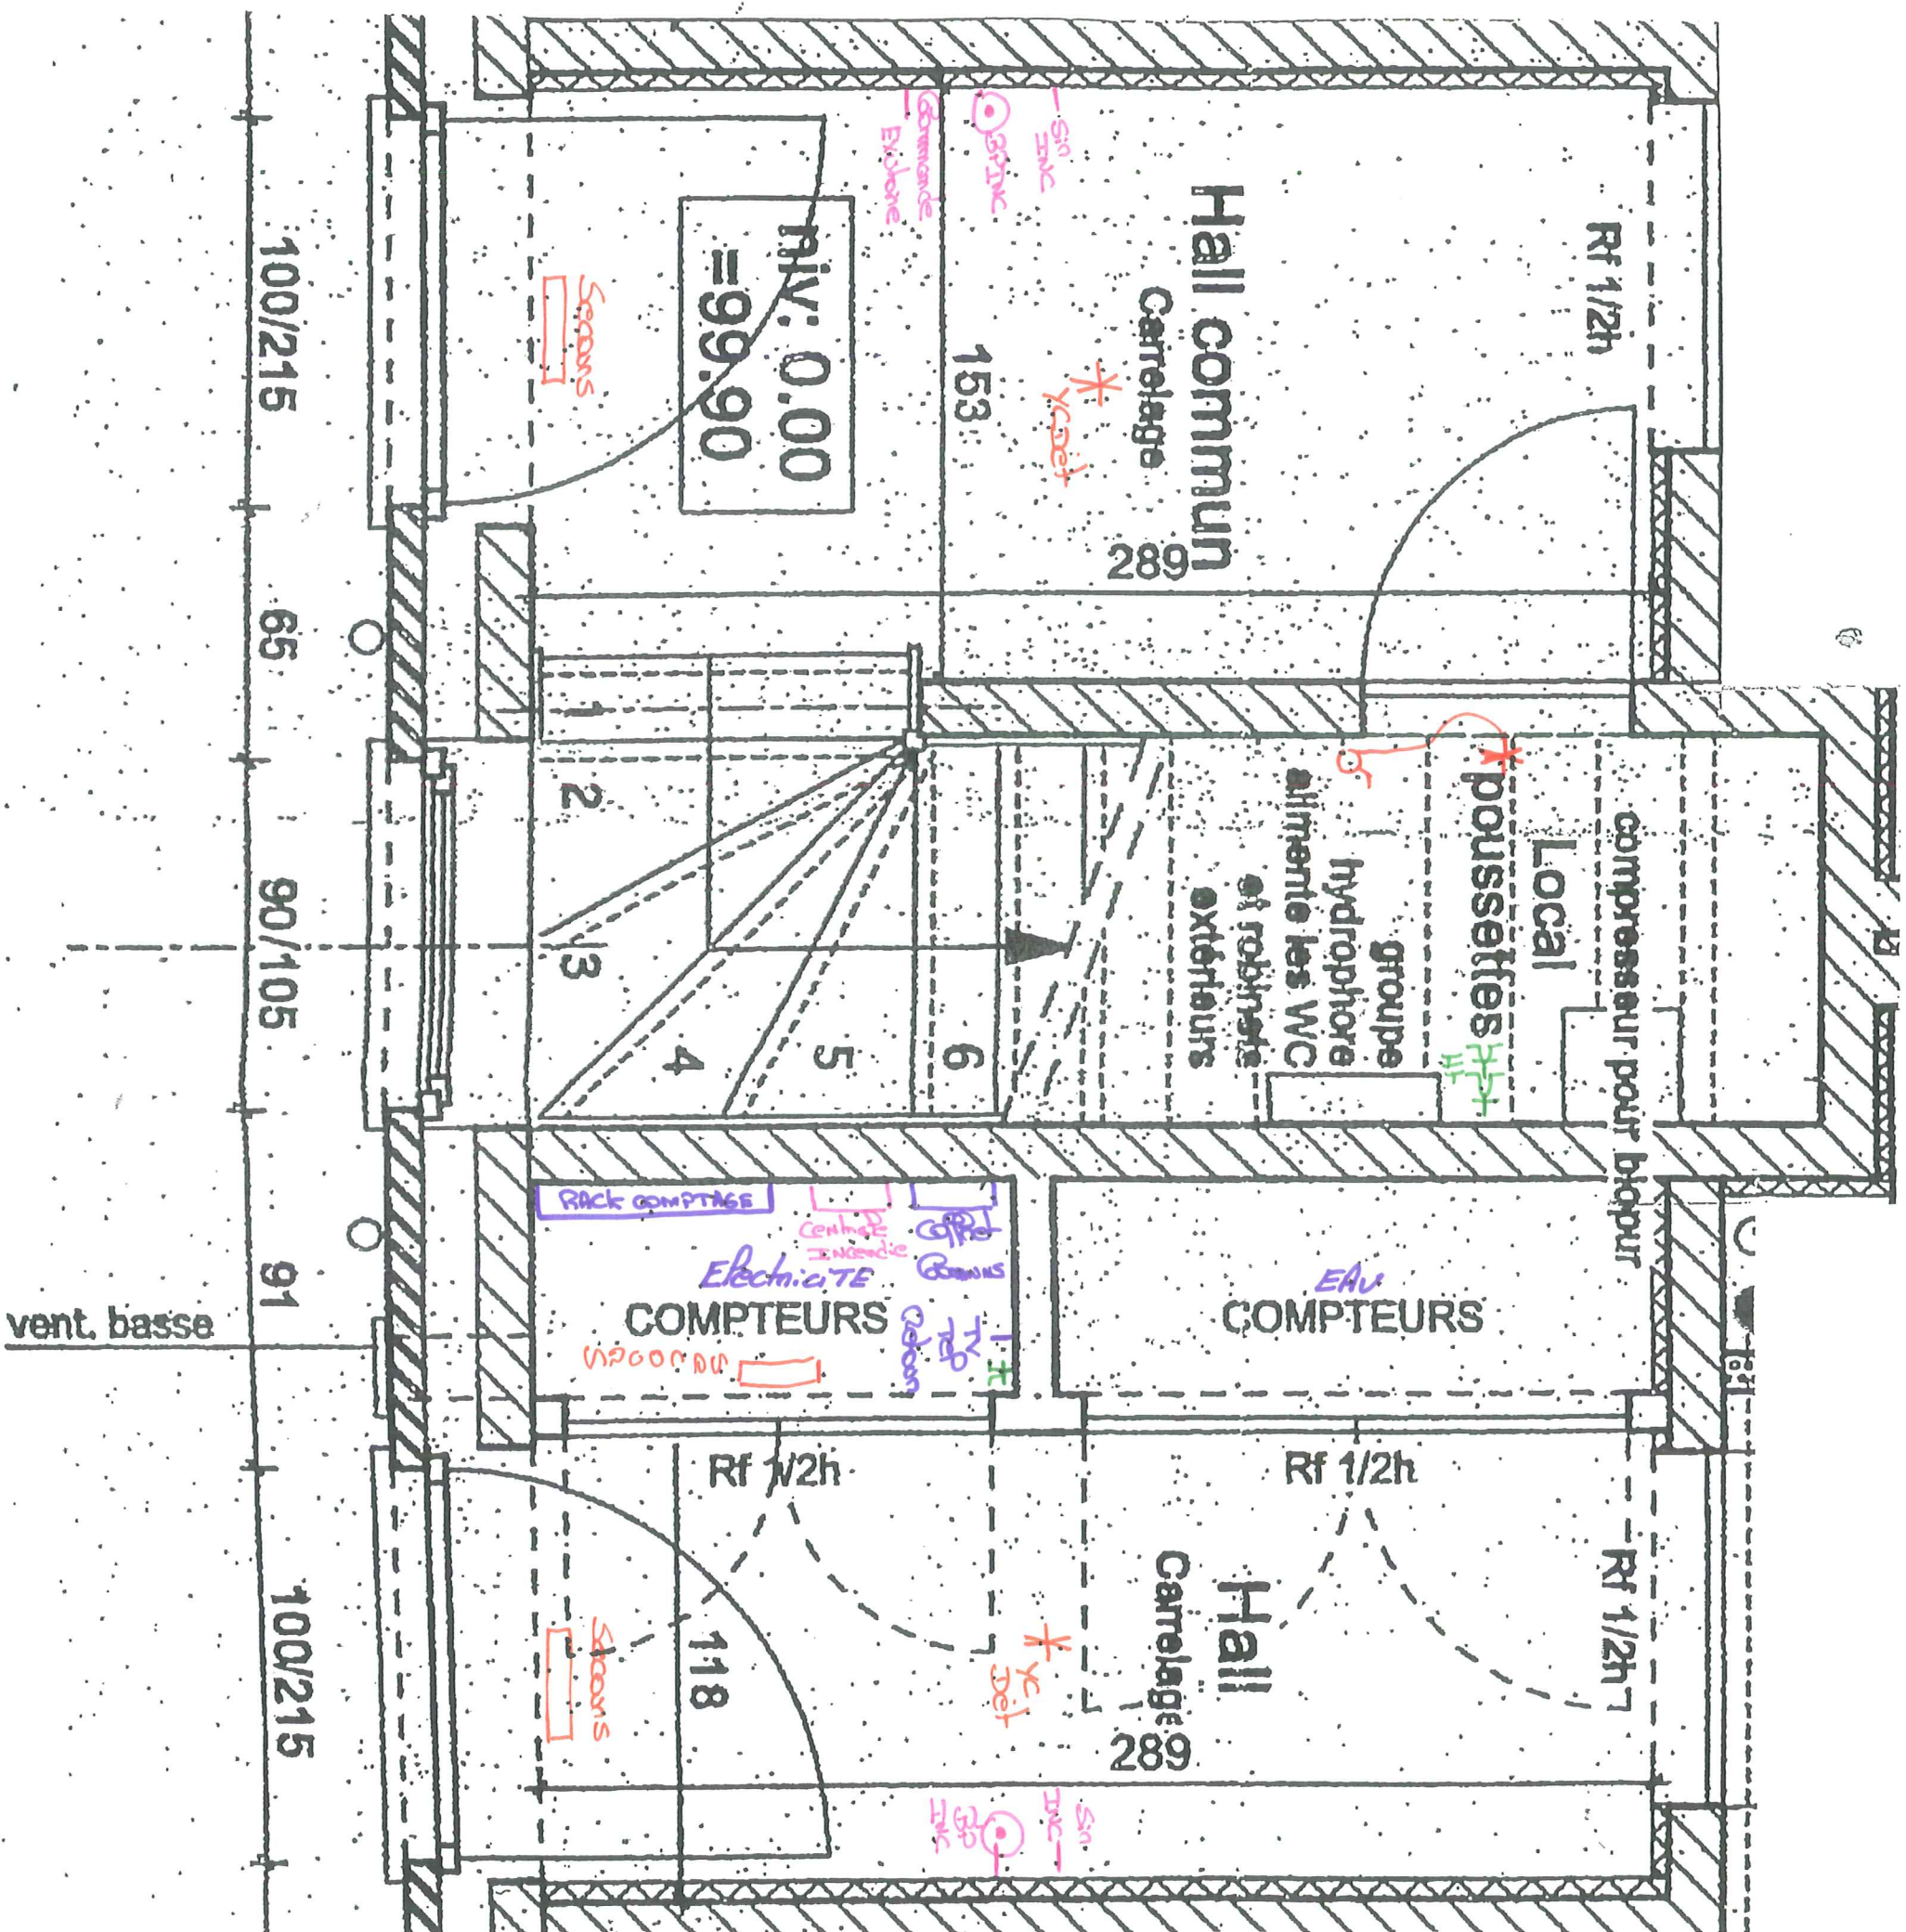



Maison existante


Façade avant

Echelle
Communs
ext. Pasade Aramh



Cote charpente

Cote charpente

Electricité
Position Sonde.

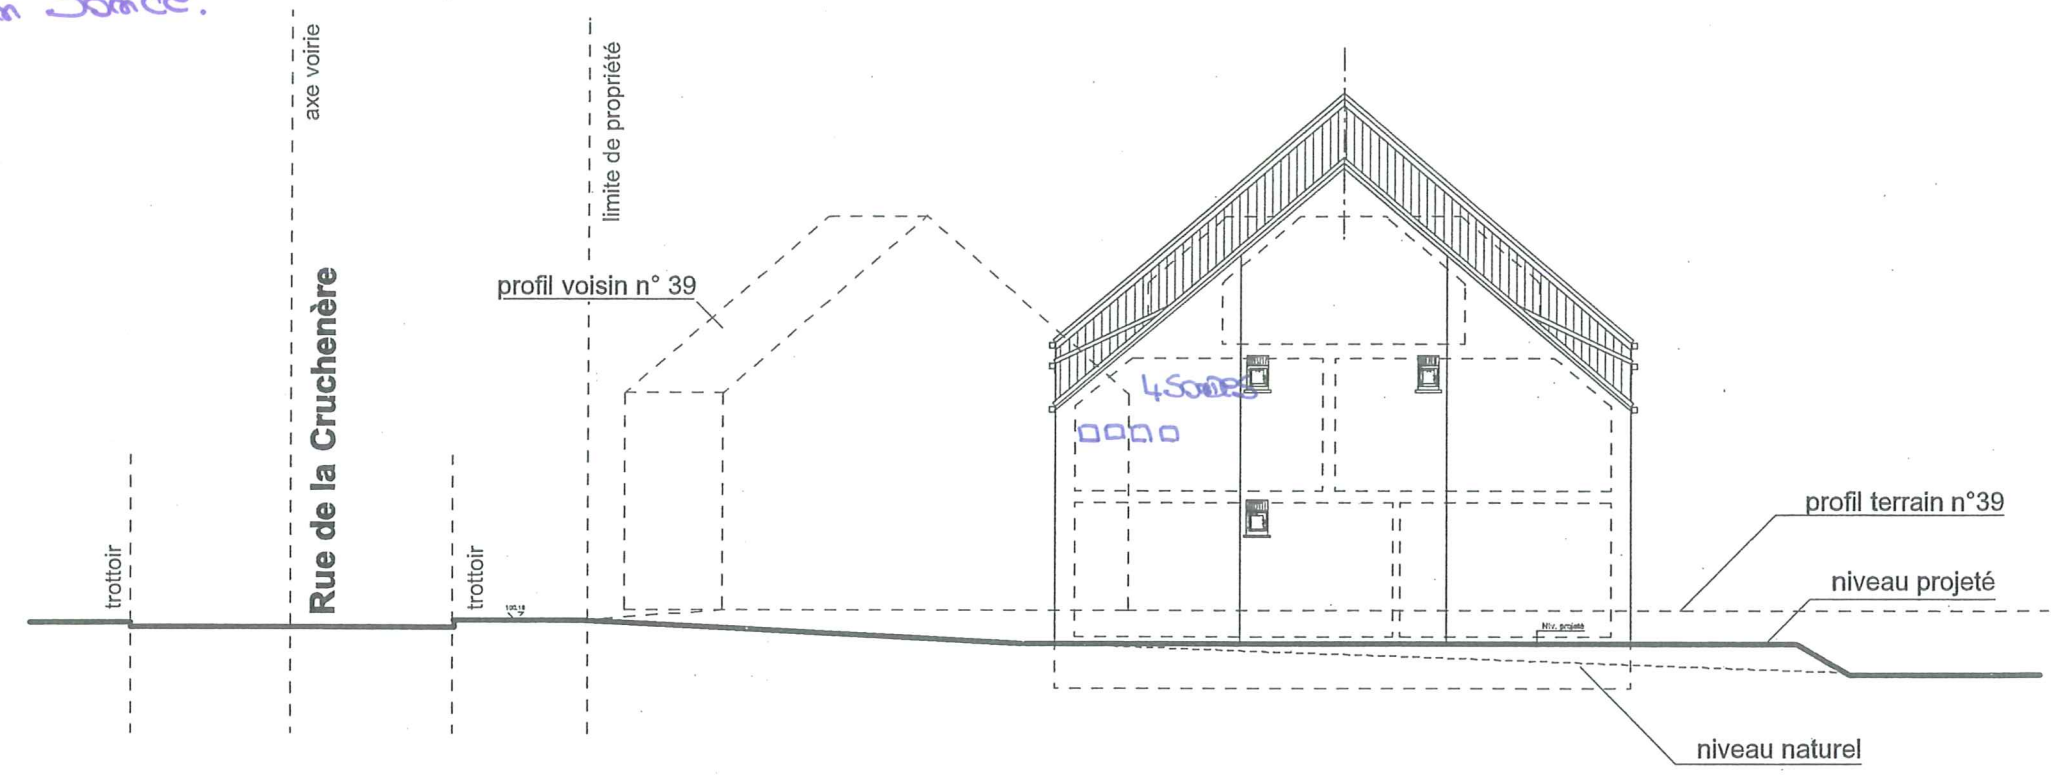

Profil droit
Ech. : 1/200

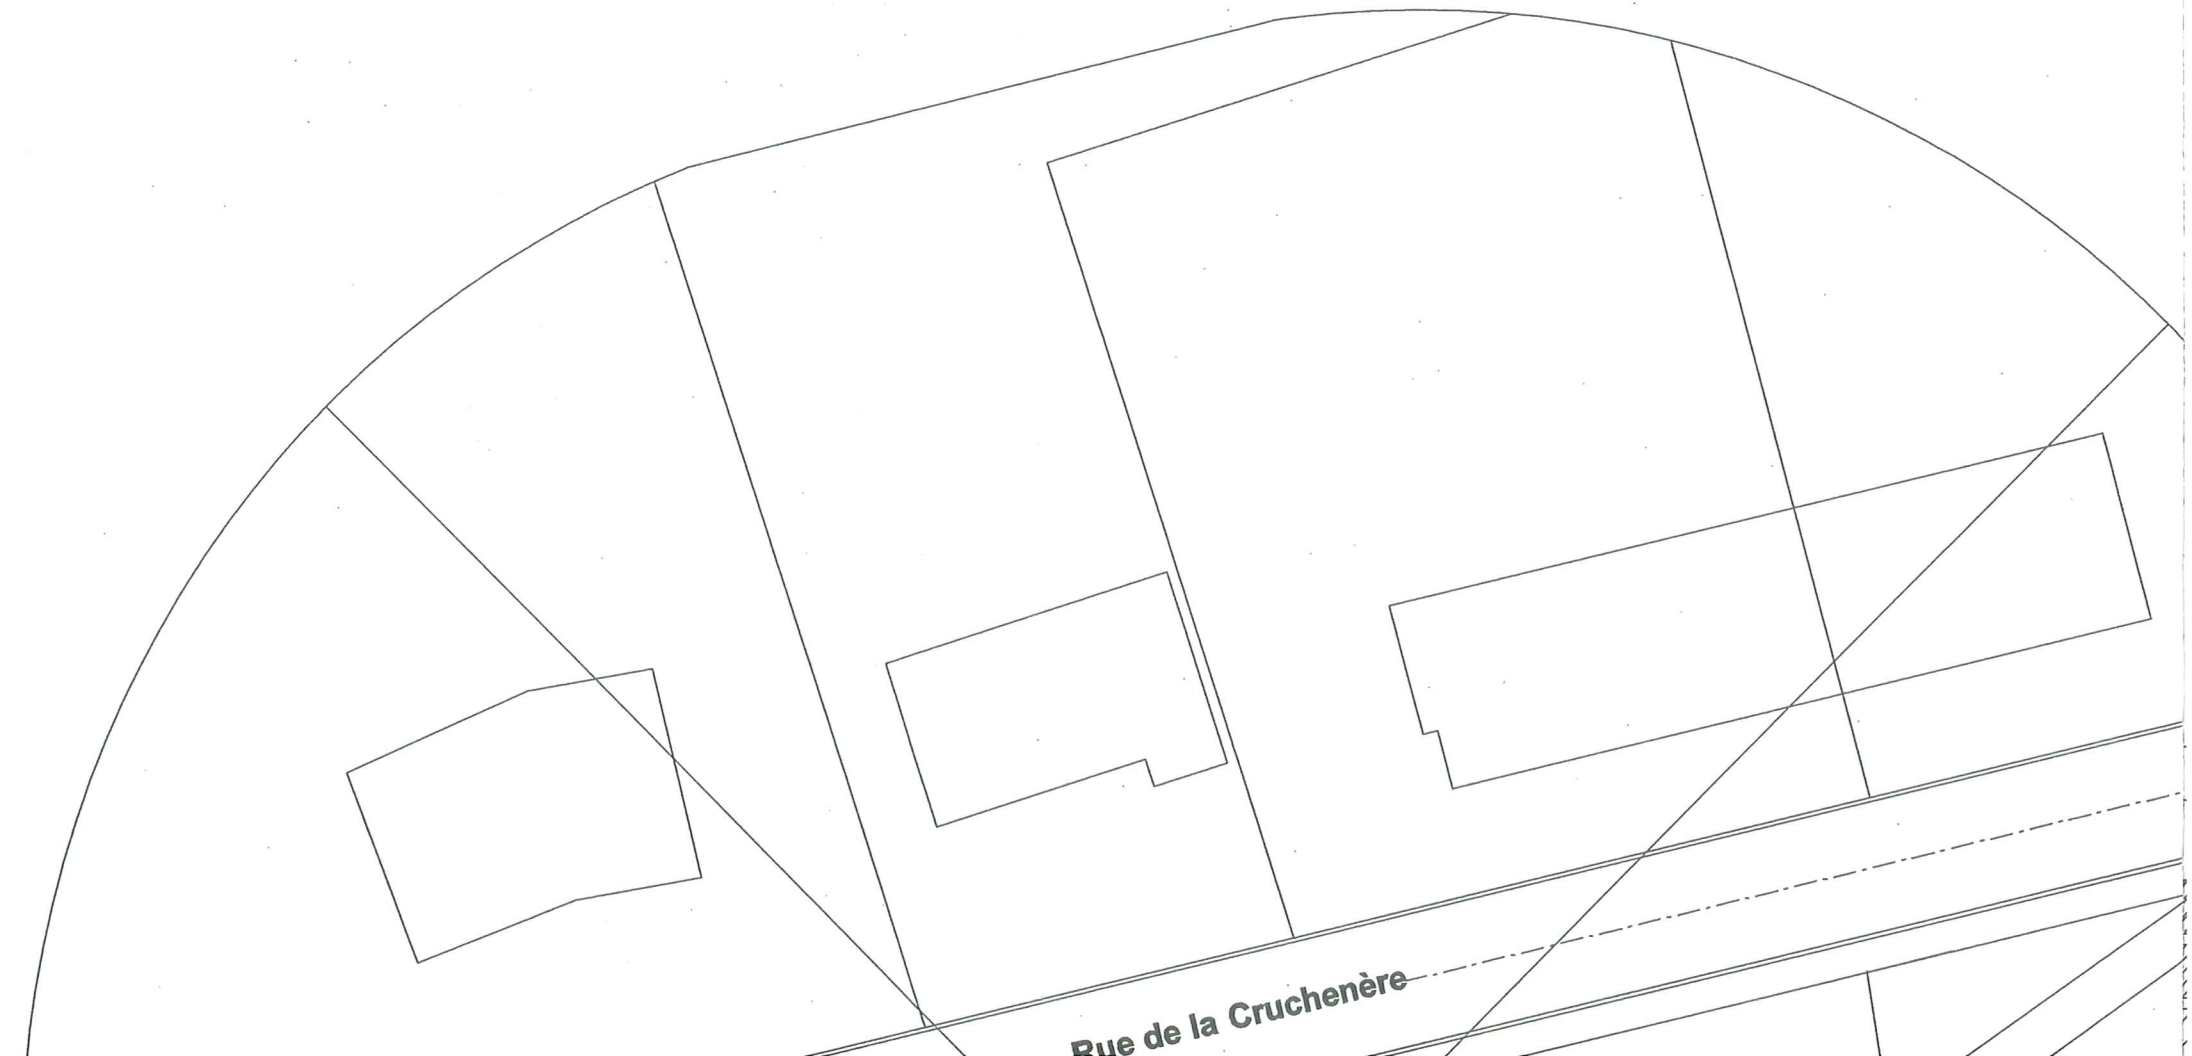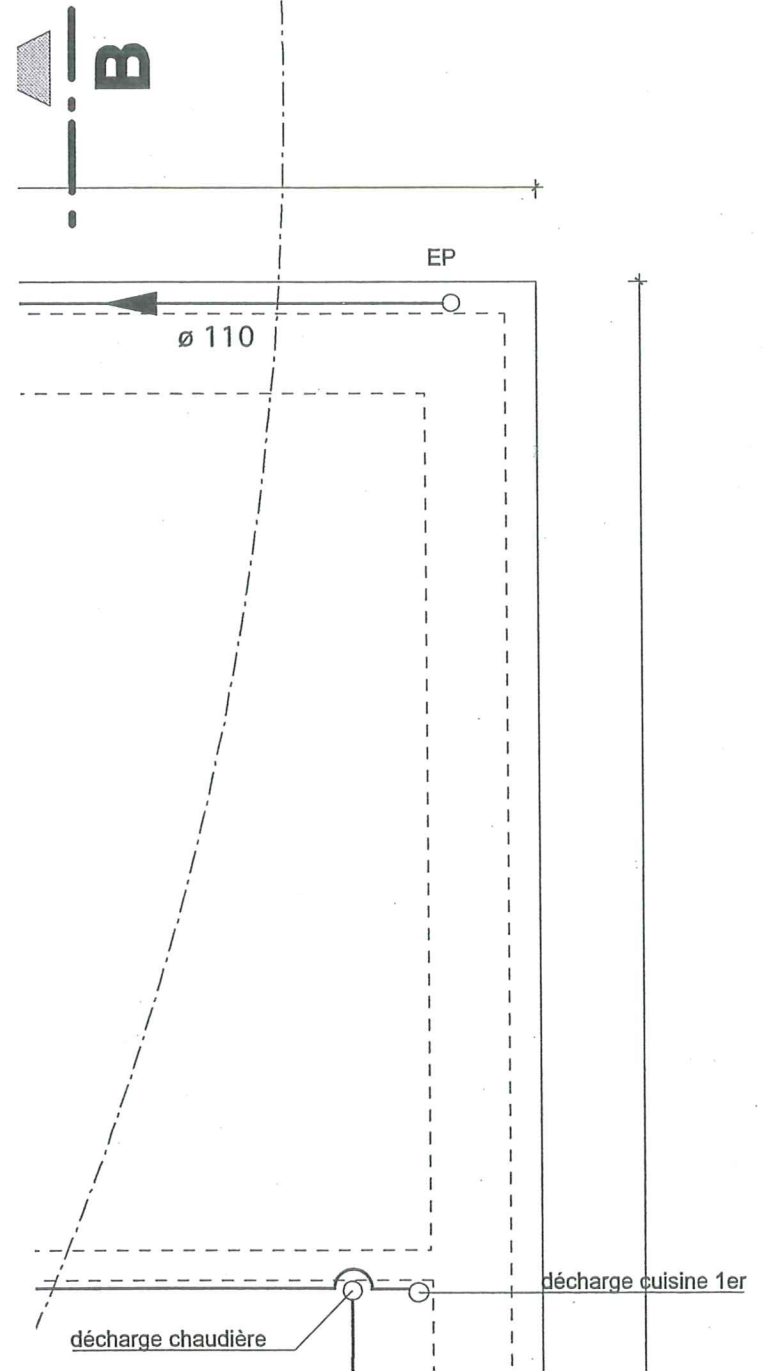

Electricité
Fasade
Amicale

limite de propriété

bois à peindre

extraction C+

extraction C+

188

386

543

338

FAKRO 114X118

FAKRO fixe114X78

FAKRO 114X118

FAKRO fixe114X78

FAKRO 114X118

FAKRO fixe114X78

FAKRO 114X118

FAKRO fixe114X78

80

145

70

175

40

145

70

544

175

40

145

70

434

145

70

215

145

70

99.90

Niv. projeté

Niv. naturel

Annexe existante

NOM : MR Gastout.

ADRESSE (Rue,N°, Boite,C. Postal,Localité) :

TEL / GSM / Email :

774/375533

rue de la cruchene 41NC

Coordonnées de la personne de contact

NOM :

ADRESSE (Rue,N°, Boite,C. Postal,Localité) :

TEL / GSM / Email :

Coordonnées de l'adresse d'exécution du raccordement

ADRESSE (Rue,N°, Boite,Code Postal,Localité) :

Caractéristiques techniques de l'installation

TENSION D'ALIMENTATION (V) : 400V

NOMBRE TOTAL DE POINTS D'ACCES (compteur) :

4

LOCALISATION DE L'ENSEMBLE DE COMPTAGE :

ENTREE DU CÂBLE :

BAS


SECTION DU CÂBLE :

ENSEMBLE N° :

Si obligation de fractionner l'ensemble, il faut indiquer l'emplacement

Point d'accès N° :	Point d'accès N° :	Point d'accès N° :	Point d'accès N° :	Point d'accès N° :	Point d'accès N° :	Point d'accès N° :	Point d'accès N° :
Type de comptage :	Type de comptage :	Type de comptage :	Type de comptage :	Type de comptage :	Type de comptage :	Type de comptage :	Type de comptage :
Nbre de phases :	Nbre de phases :	Nbre de phases :	Nbre de phases :	Nbre de phases :	Nbre de phases :	Nbre de phases :	Nbre de phases :
Régulateur disp. Prot. (A) :	Régulateur disp. Prot. (A) :	Régulateur disp. Prot. (A) :	Régulateur disp. Prot. (A) :	Régulateur disp. Prot. (A) :	Régulateur disp. Prot. (A) :	Régulateur disp. Prot. (A) :	Régulateur disp. Prot. (A) :
EAN :	EAN :	EAN :	EAN :	EAN :	EAN :	EAN :	EAN :
Point d'accès N° :	Point d'accès N° :	Point d'accès N° :	Point d'accès N° :	Point d'accès N° :	Point d'accès N° :	Point d'accès N° :	Point d'accès N° :
Type de comptage :	Type de comptage :	Type de comptage :	Type de comptage :	Type de comptage :	Type de comptage :	Type de comptage :	Type de comptage :
Nbre de phases :	Nbre de phases :	Nbre de phases :	Nbre de phases :	Nbre de phases :	Nbre de phases :	Nbre de phases :	Nbre de phases :
Régulateur disp. Prot. (A) :	Régulateur disp. Prot. (A) :	Régulateur disp. Prot. (A) :	Régulateur disp. Prot. (A) :	Régulateur disp. Prot. (A) :	Régulateur disp. Prot. (A) :	Régulateur disp. Prot. (A) :	Régulateur disp. Prot. (A) :
EAN :	EAN :	EAN :	EAN :	EAN :	EAN :	EAN :	EAN :

NOM, DATE et SIGNATURE du DEMANDEUR ou de LA PERSONNE MANDATÉE :

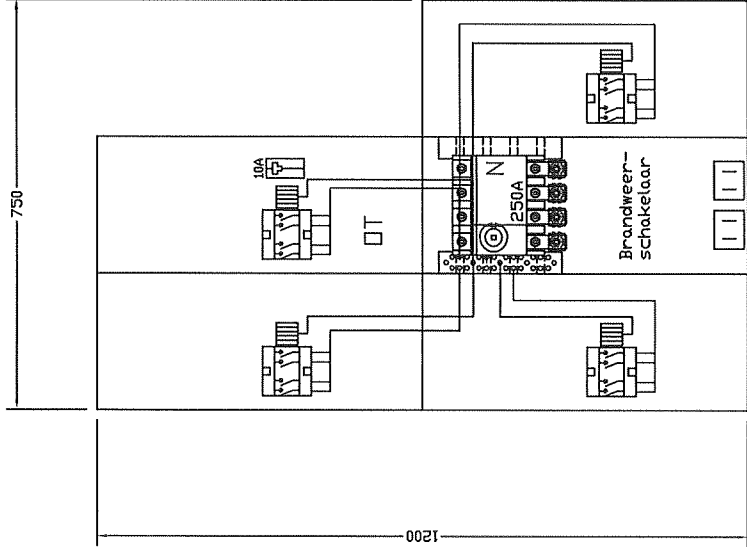

SANS MODULE DE COMPTAGE


SPANNING: 3N400V

WIT
ROOD
ORANJE
BRUIN
BLAUW

Bij DT uitvoering dubbel aantal
trekantiastingen meeleveren
Bij DT extra contactor voorzien

ST - Simple Tarief
DT - Double Tarief
EN - Tarief Excl. Nuit

ORES 38044-1

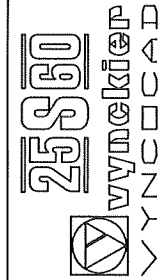

Artikelnummer / numero d' Article :		Bestemming / Destination :		Plannr. :	
				System : 25S60	
				Proj.Nr.: XT38044	
Editie:	Omschrijving :	Datum :	Naam :	Get./Des.: BYS	Form. A3
				Dat. : 30/08/12	
				Pos.Nr.: 1	