




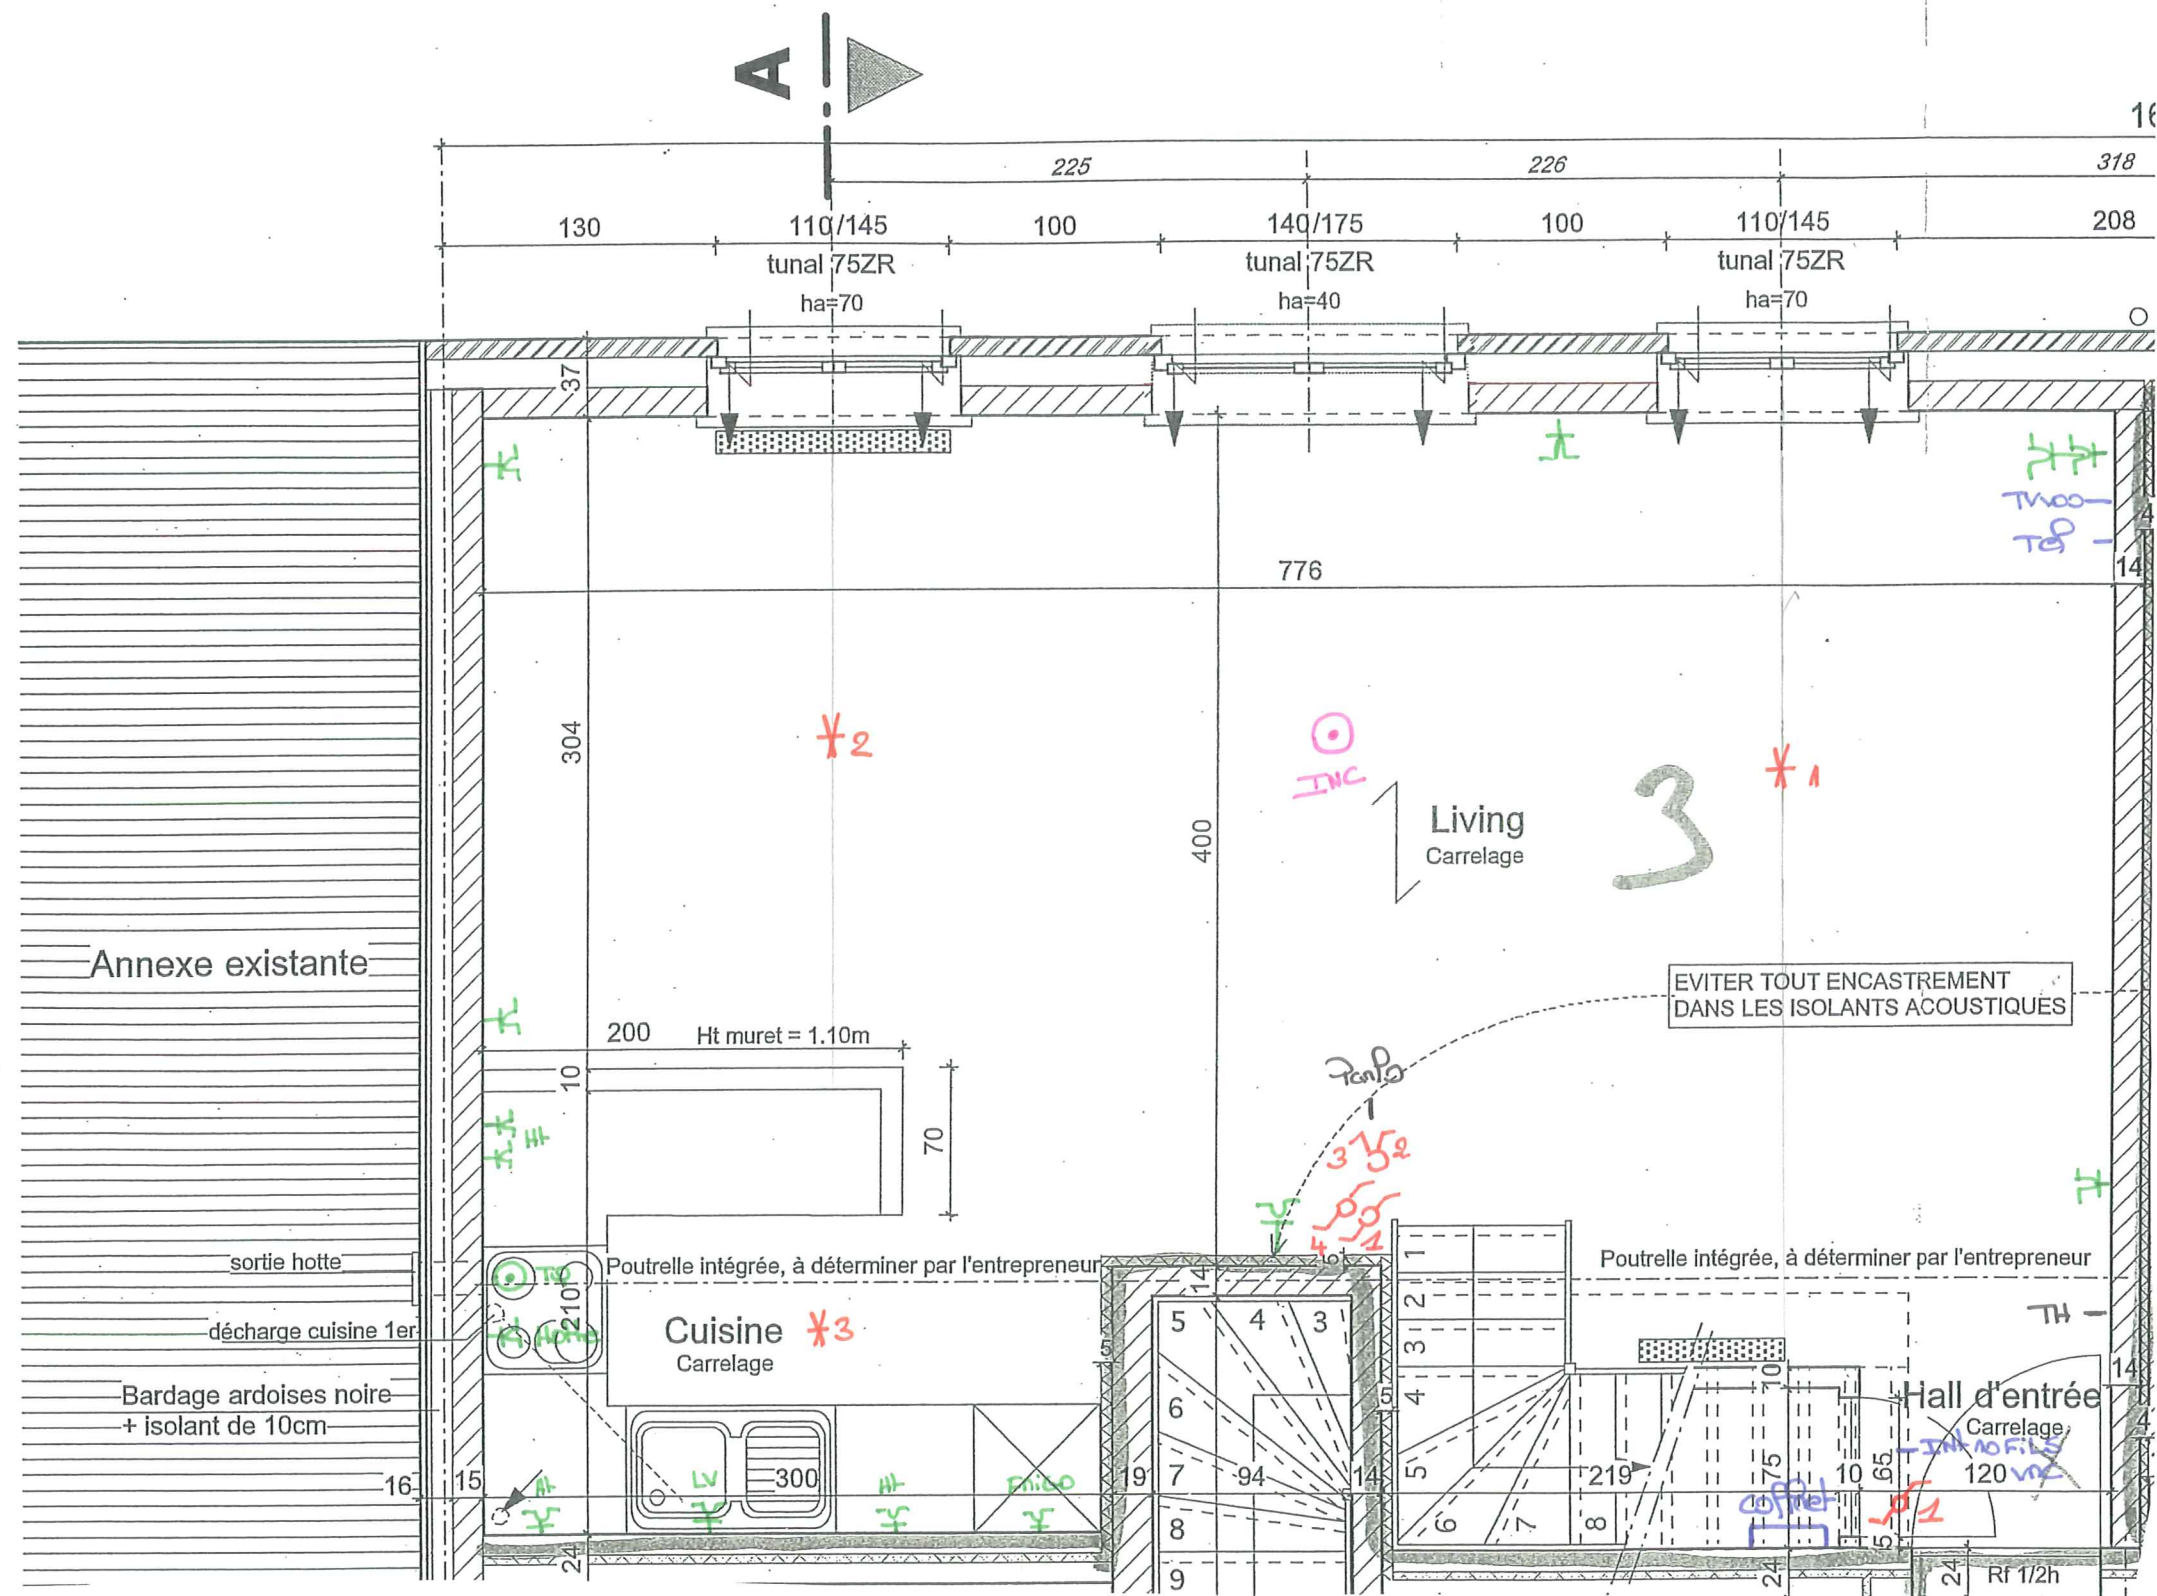

Electricité
Log n°3 Etage.

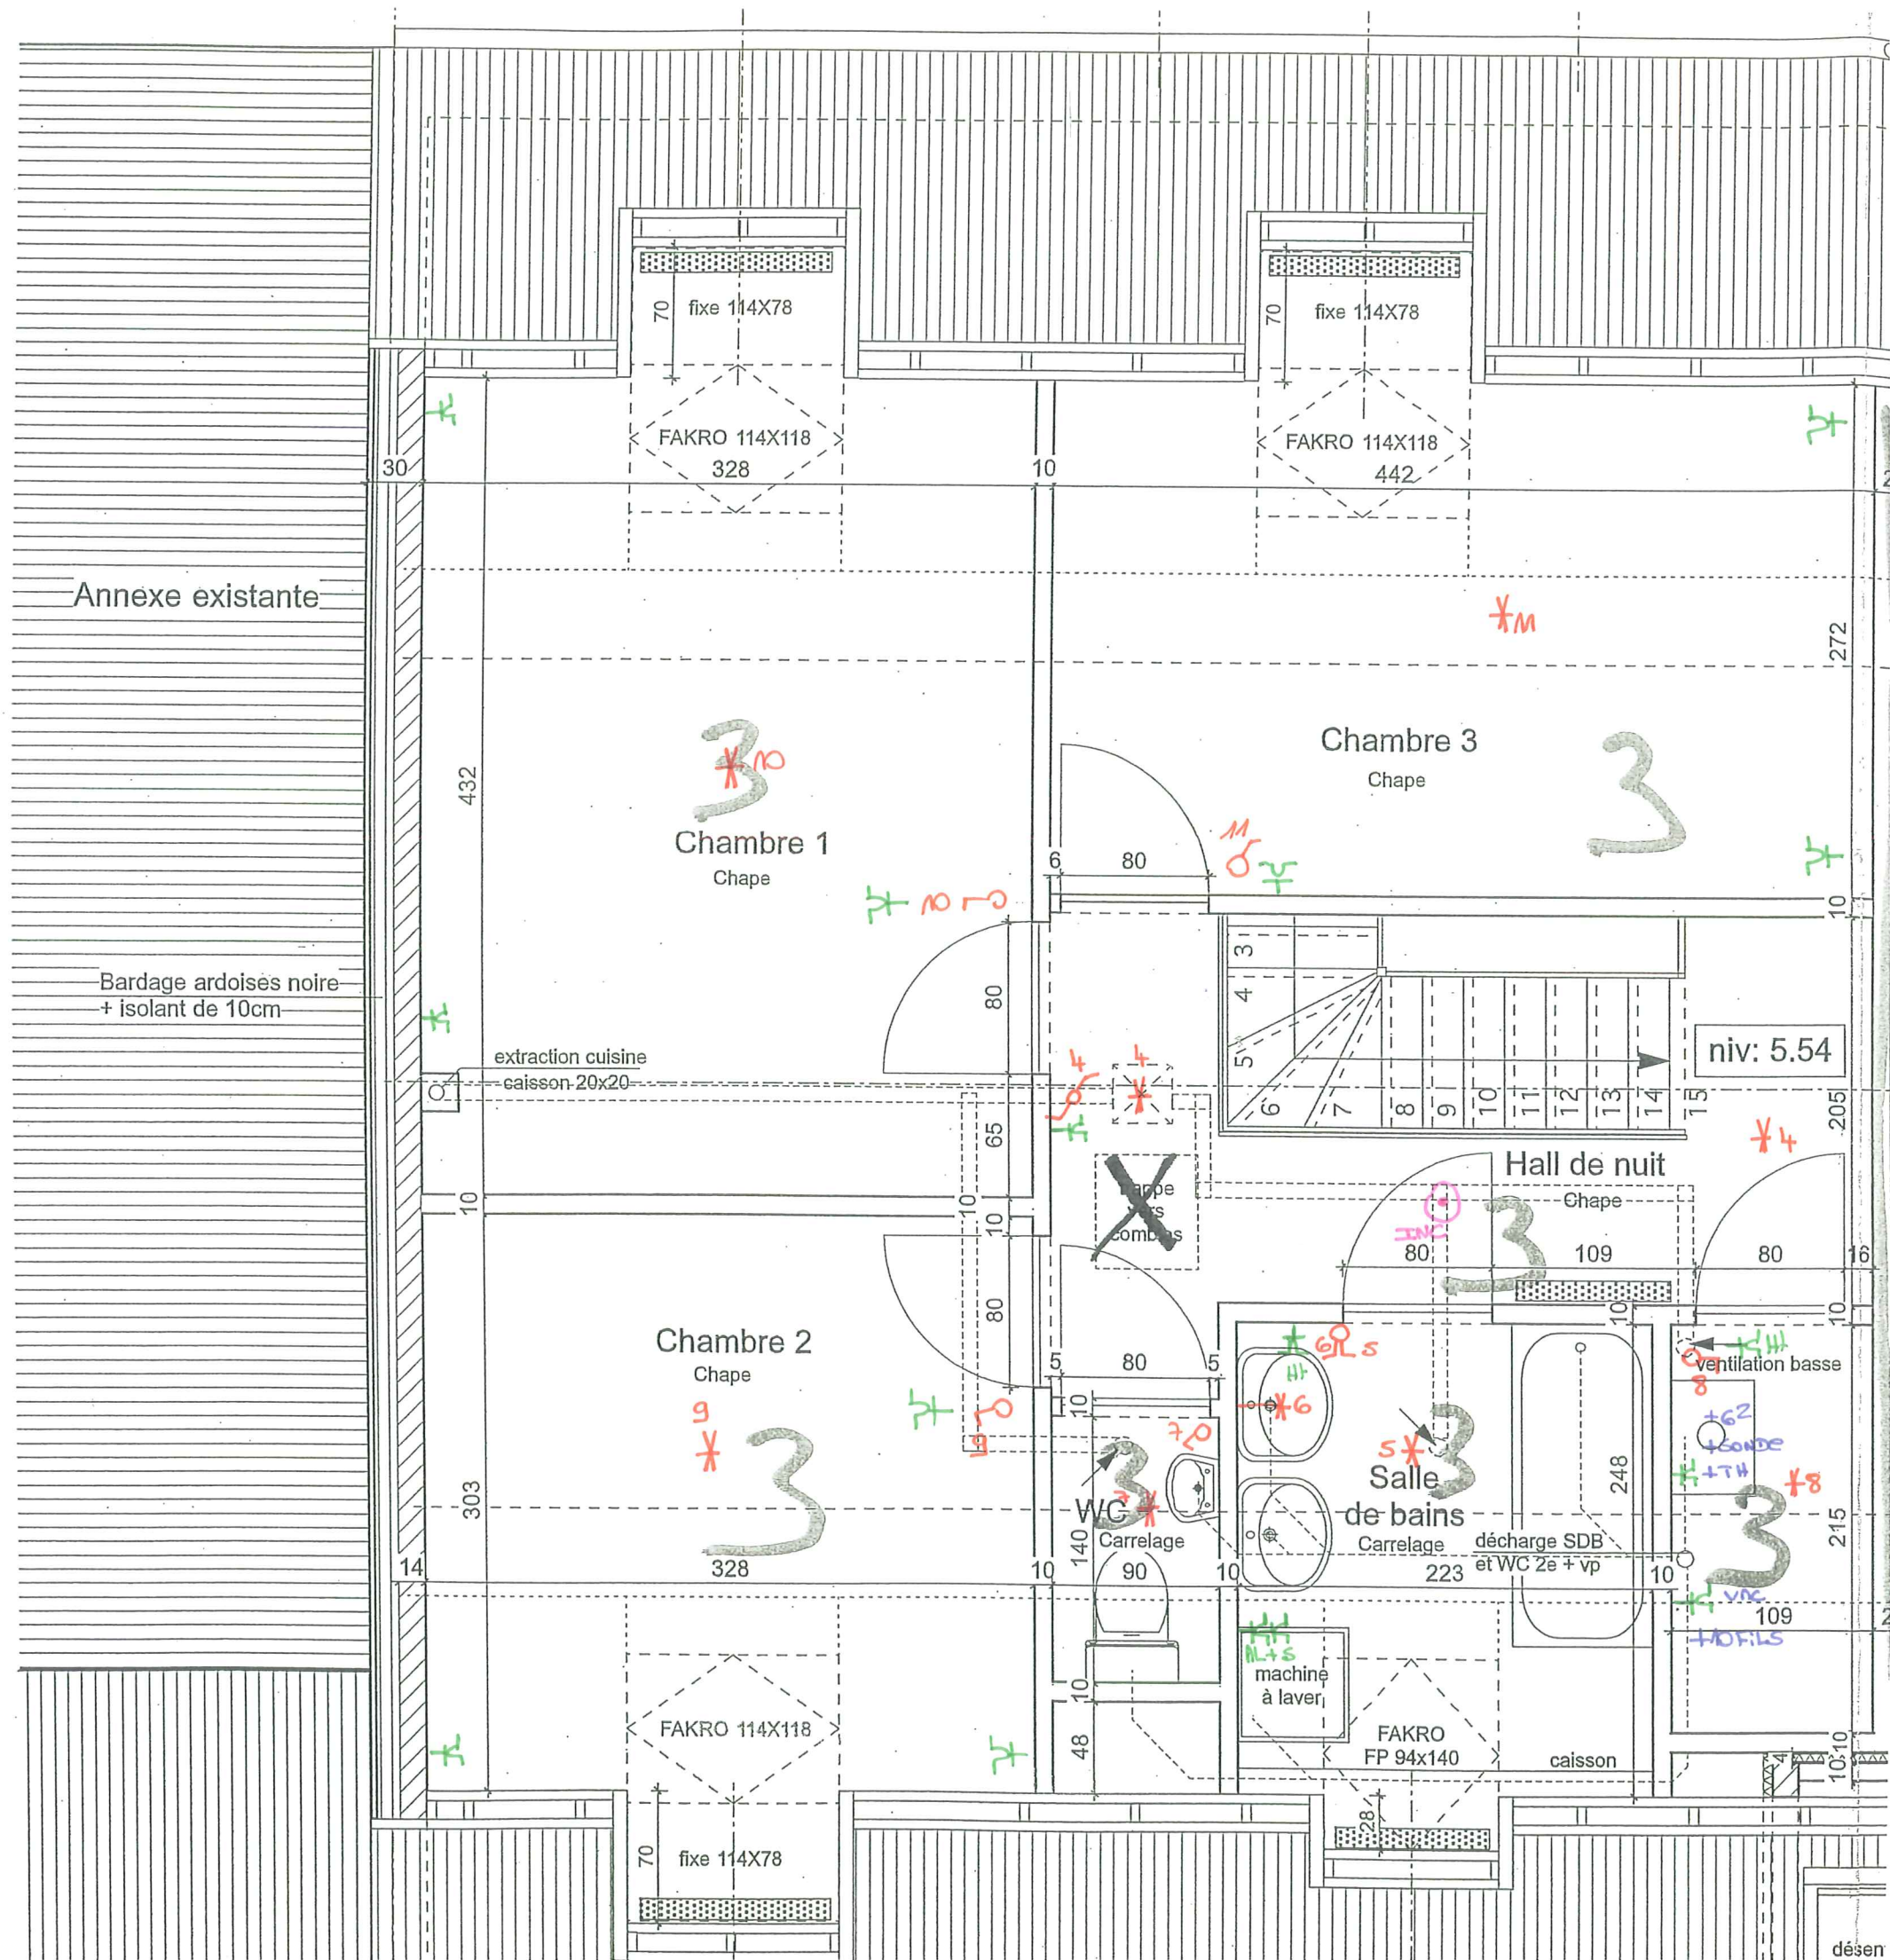

Logement 4 rez

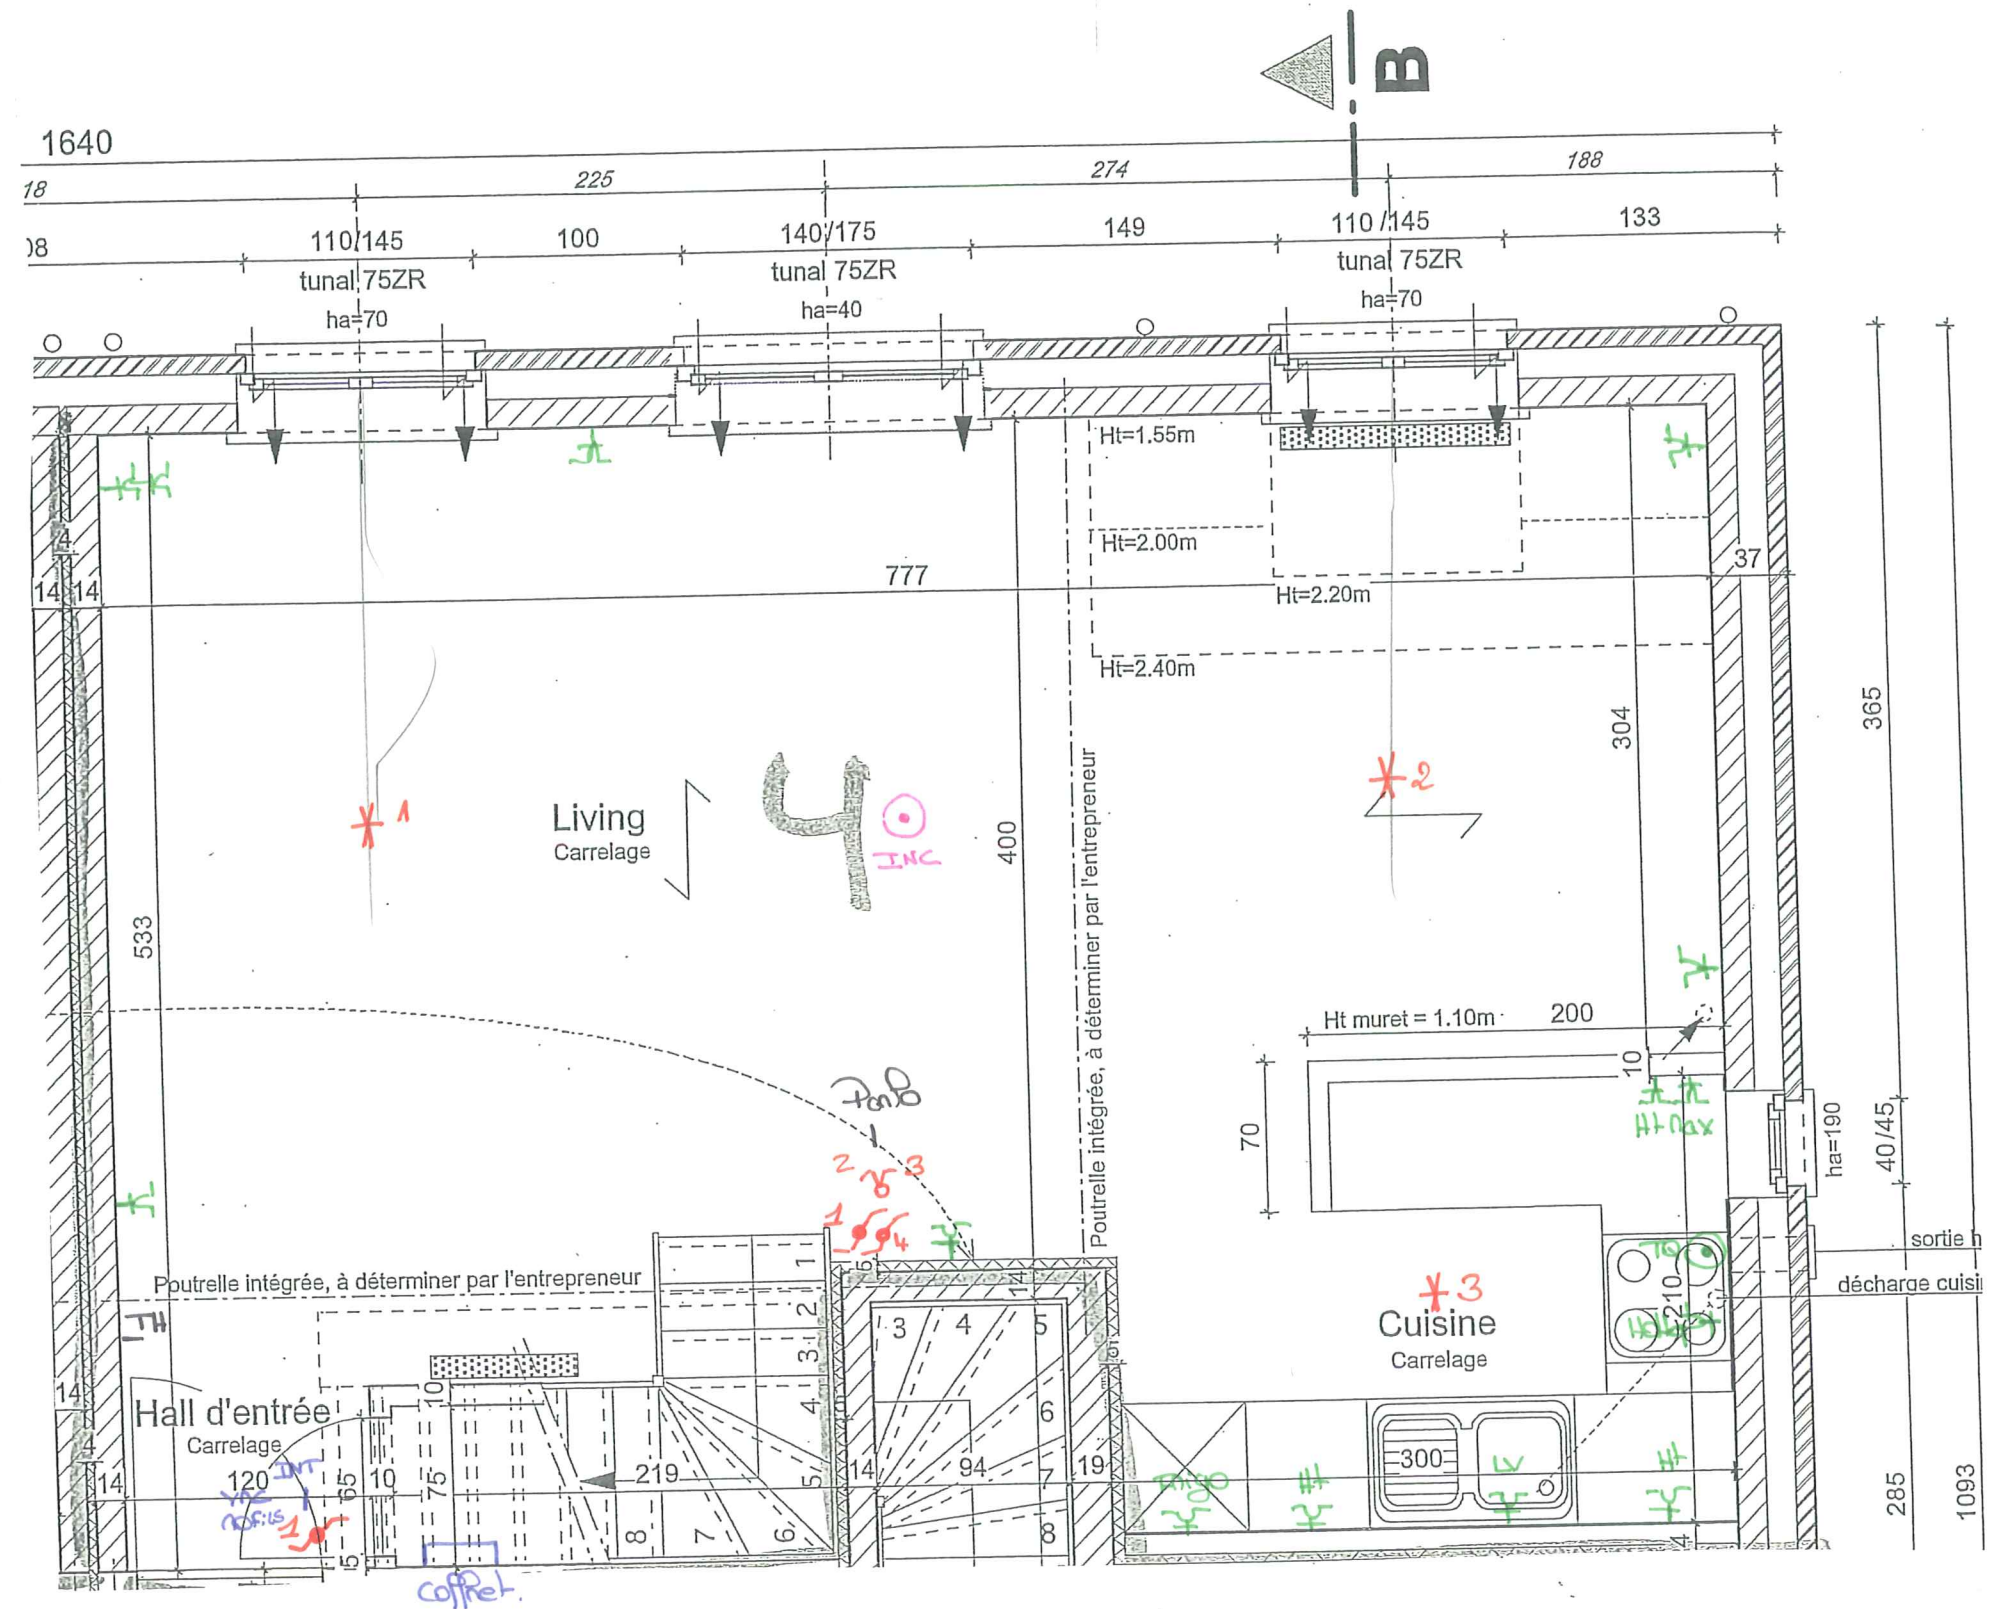

Electricité
Logement 4 Etage

