

LeBrun
cadastre 113


[39]

*Le cadastre 110
est par ailleurs
à l'annexe 113*

Propriété de J. Gastout & C°
Superficie 177a 59ca
cadastre 118P

Société Atelier
BEAUGNEE
cadastre 120R

Niv. rez fini 0.00 = 99.90

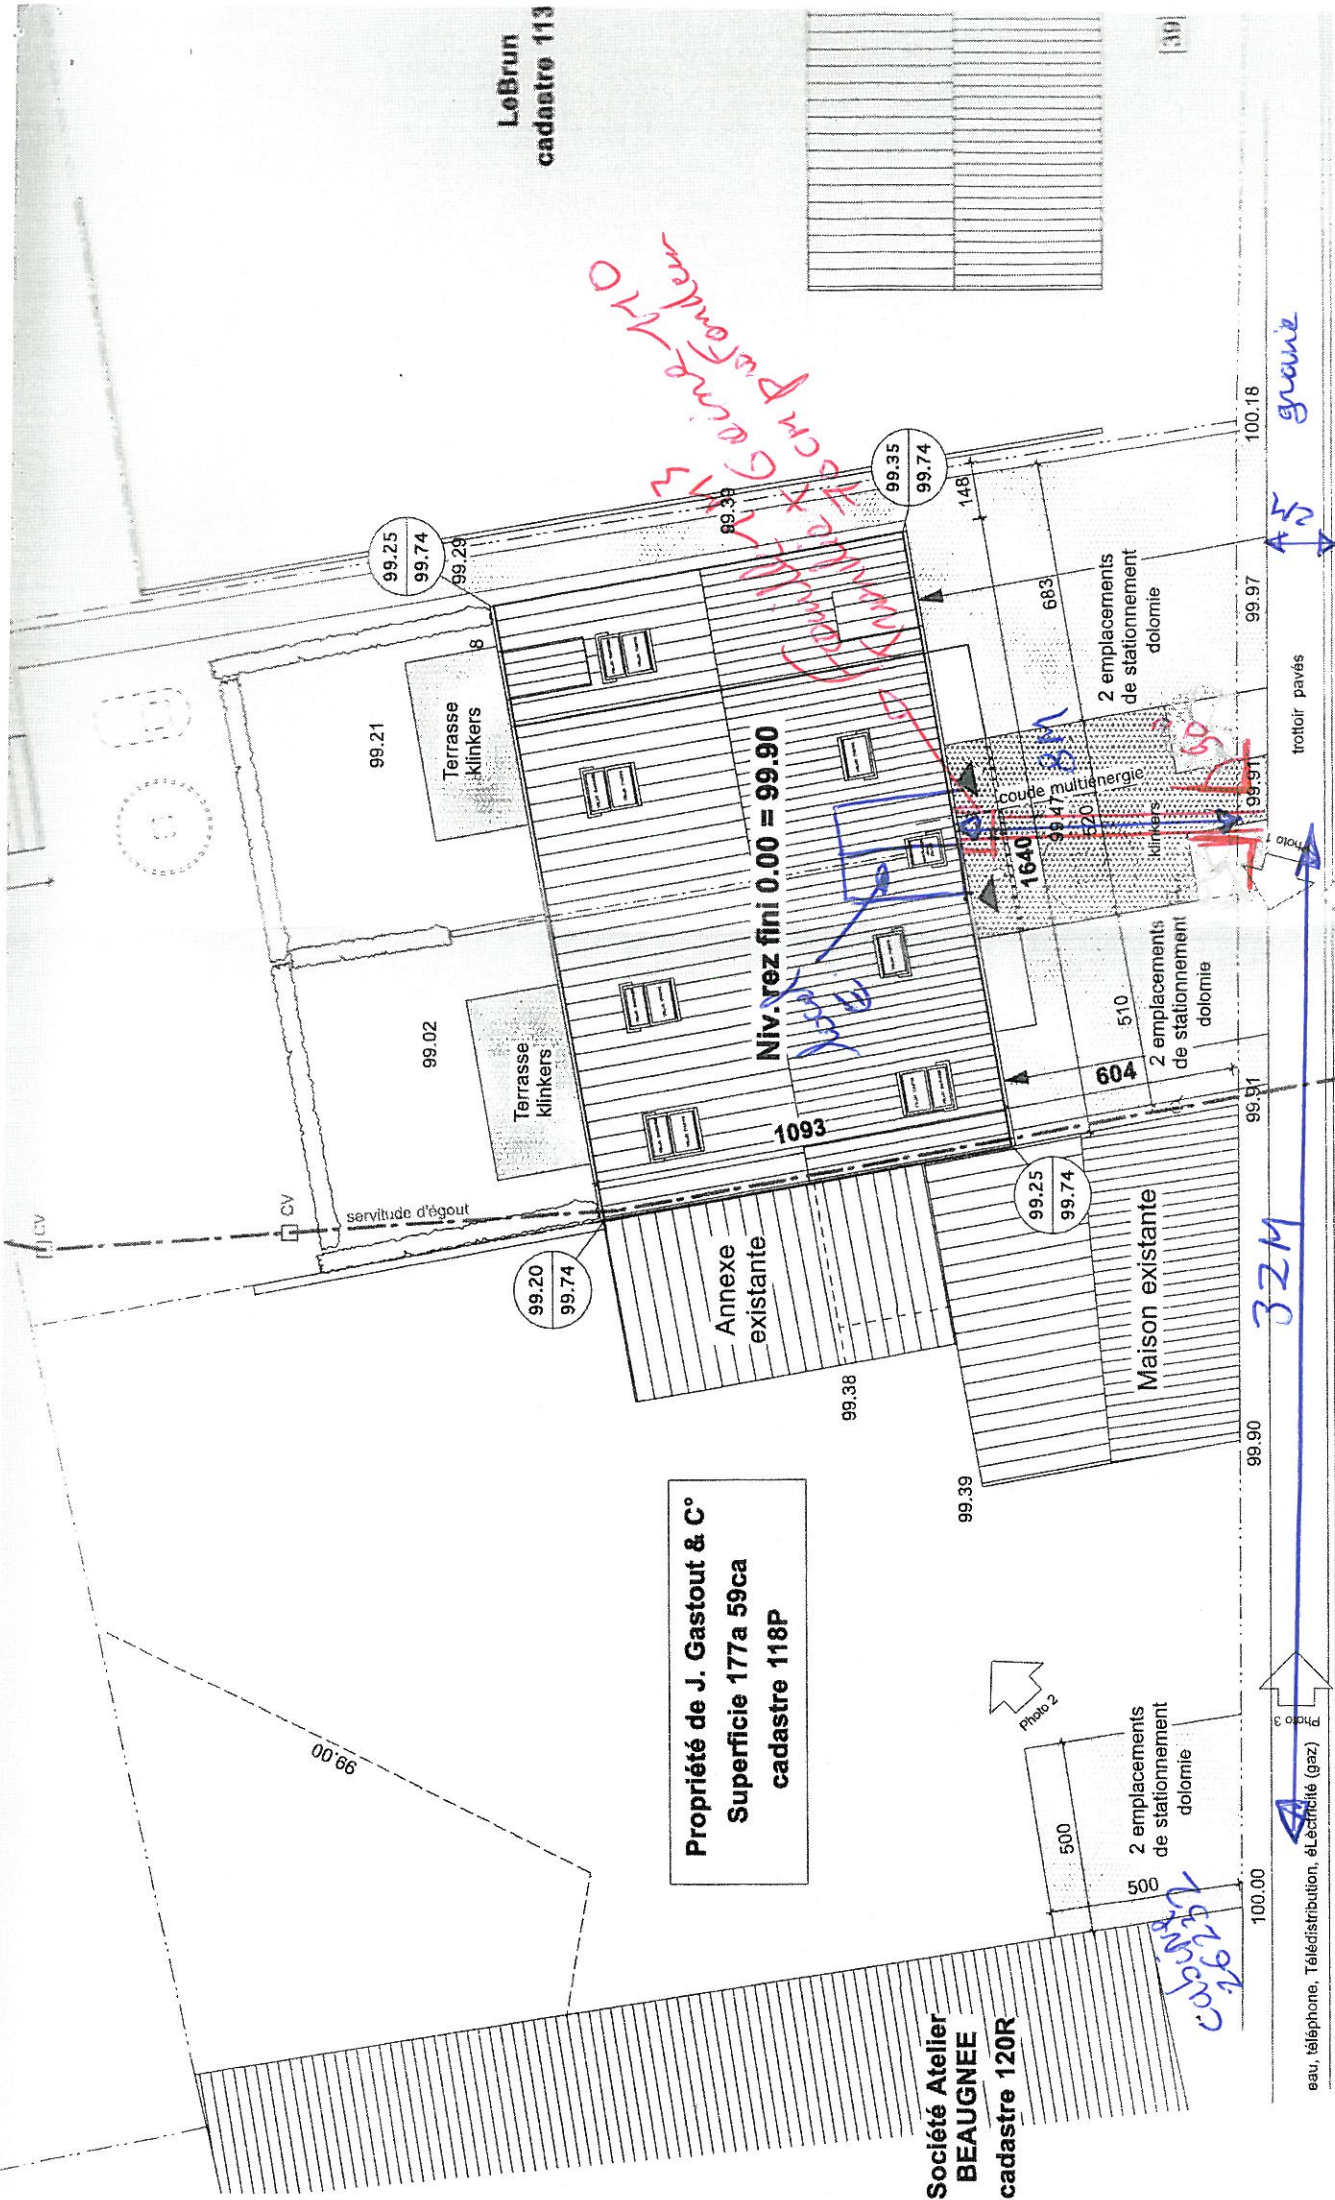

Rue de la Cruchetière

gravier


béton

Porteau 75
Tou de

eau, téléphone, Télédistribution, électricité (gaz)

axe voirie

Carrelage

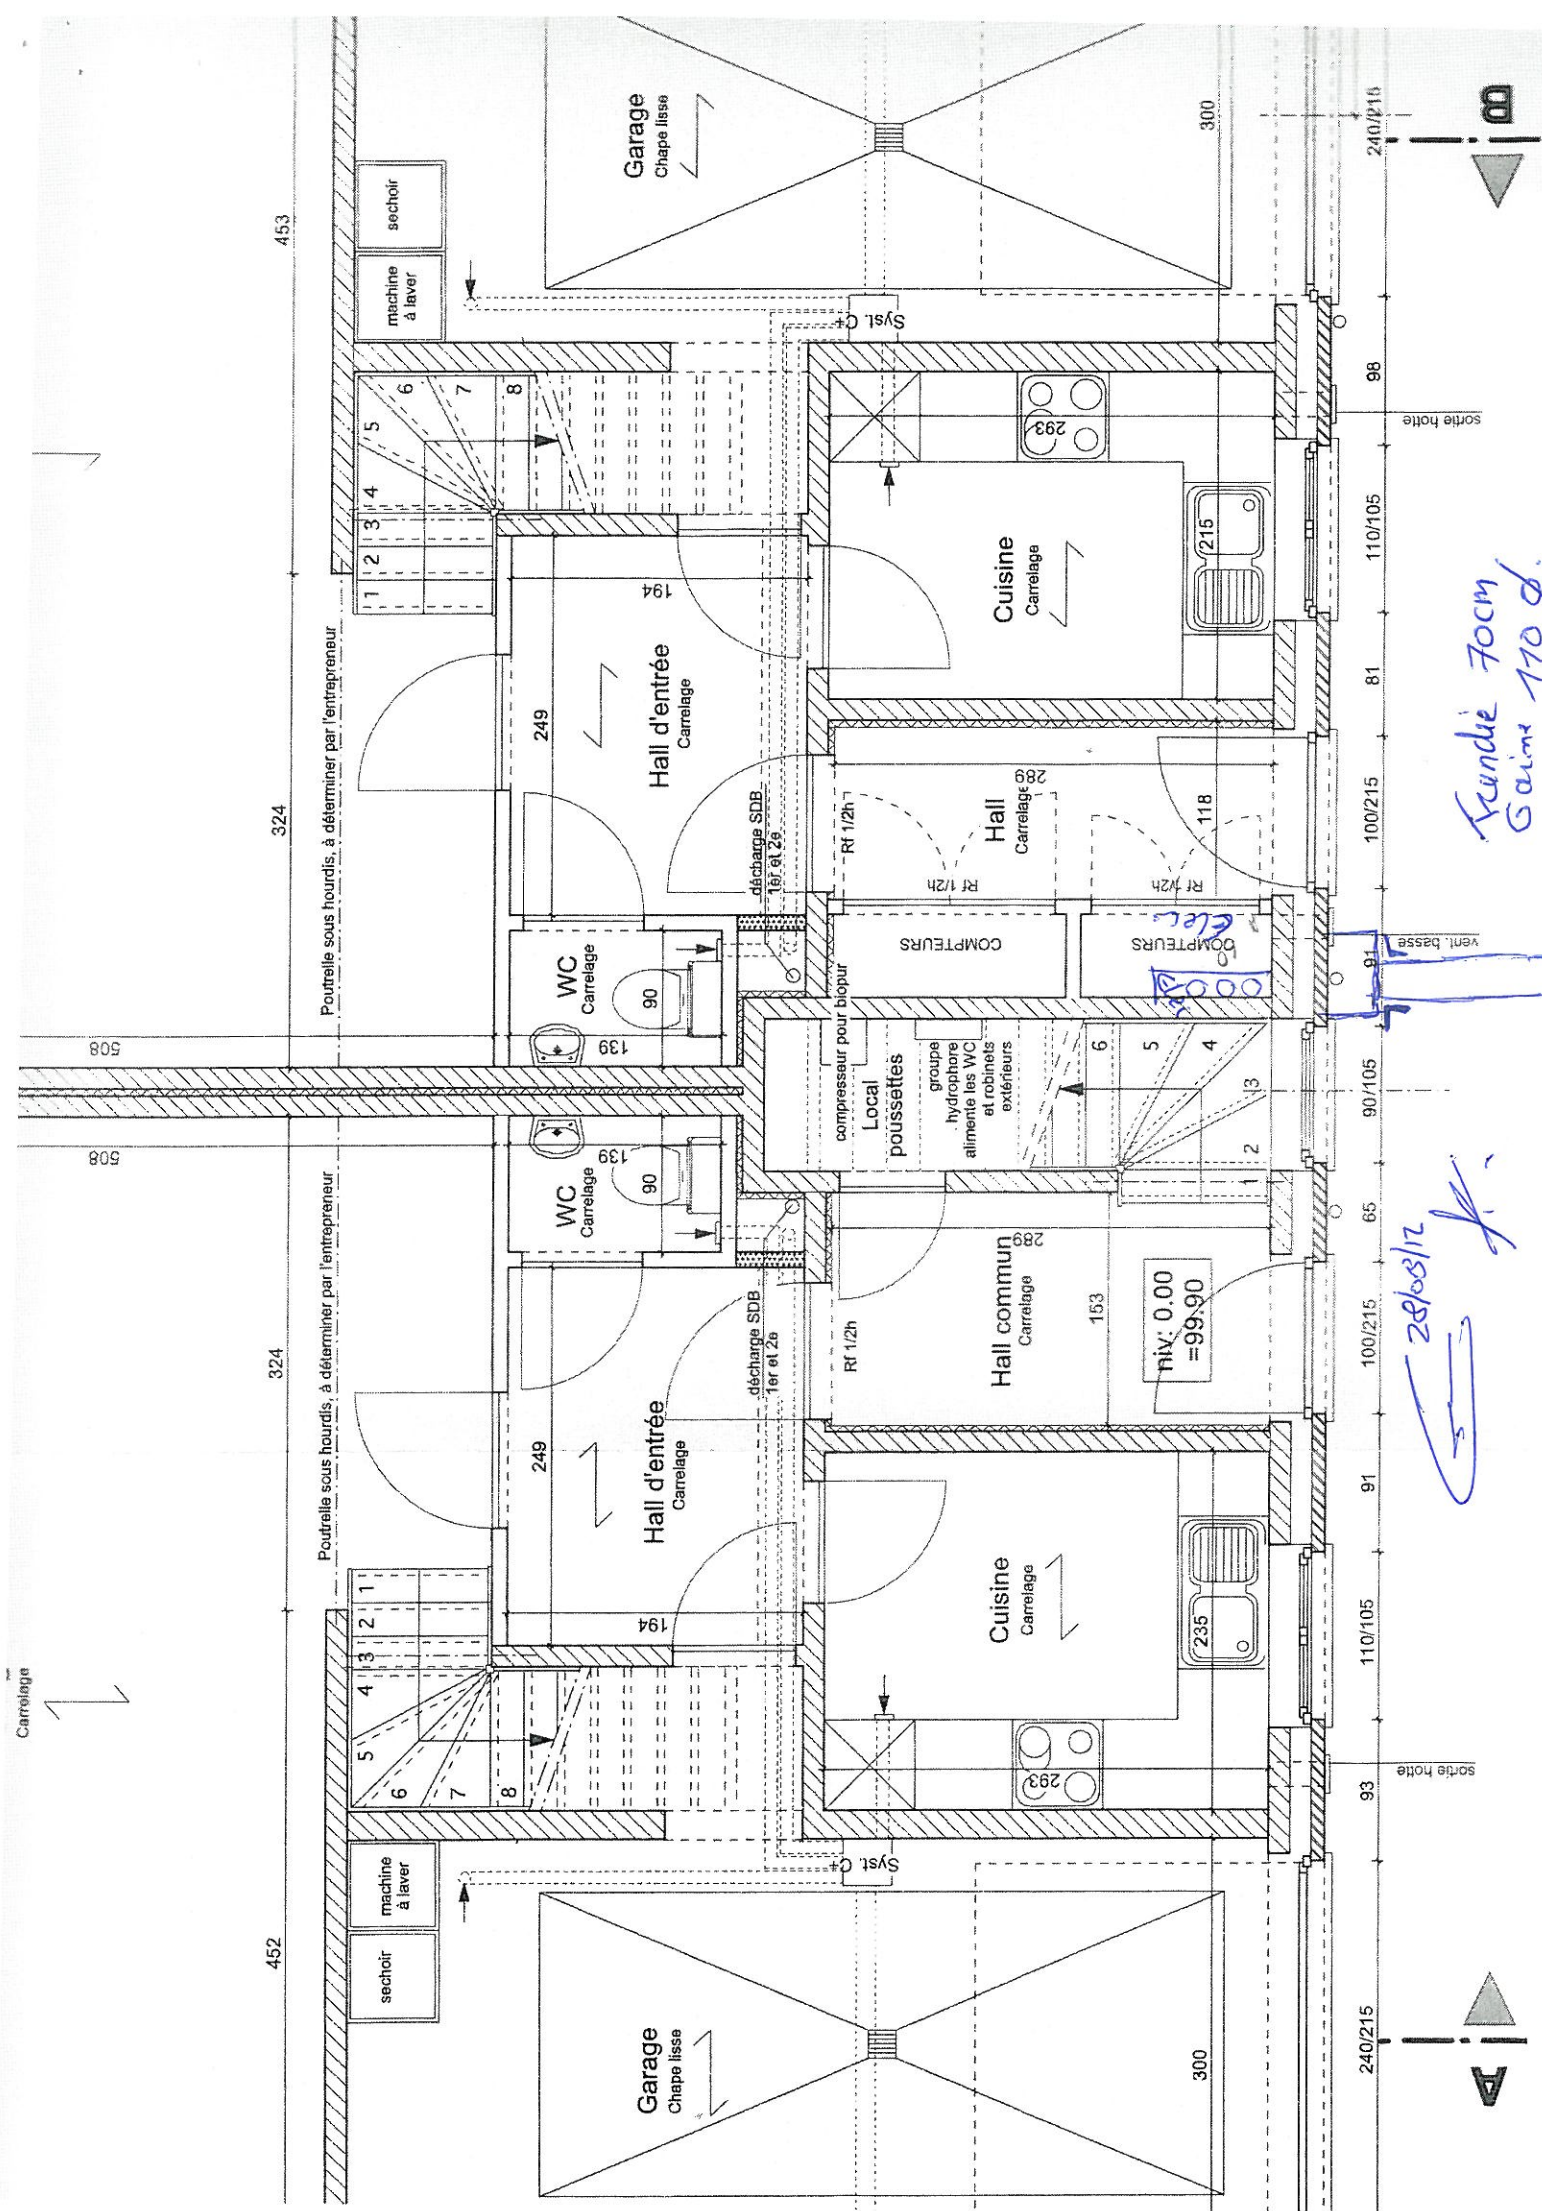

Fondée 70cm
Gaine 110 d.

28/03/12

niv. 0.00
= 99.90