




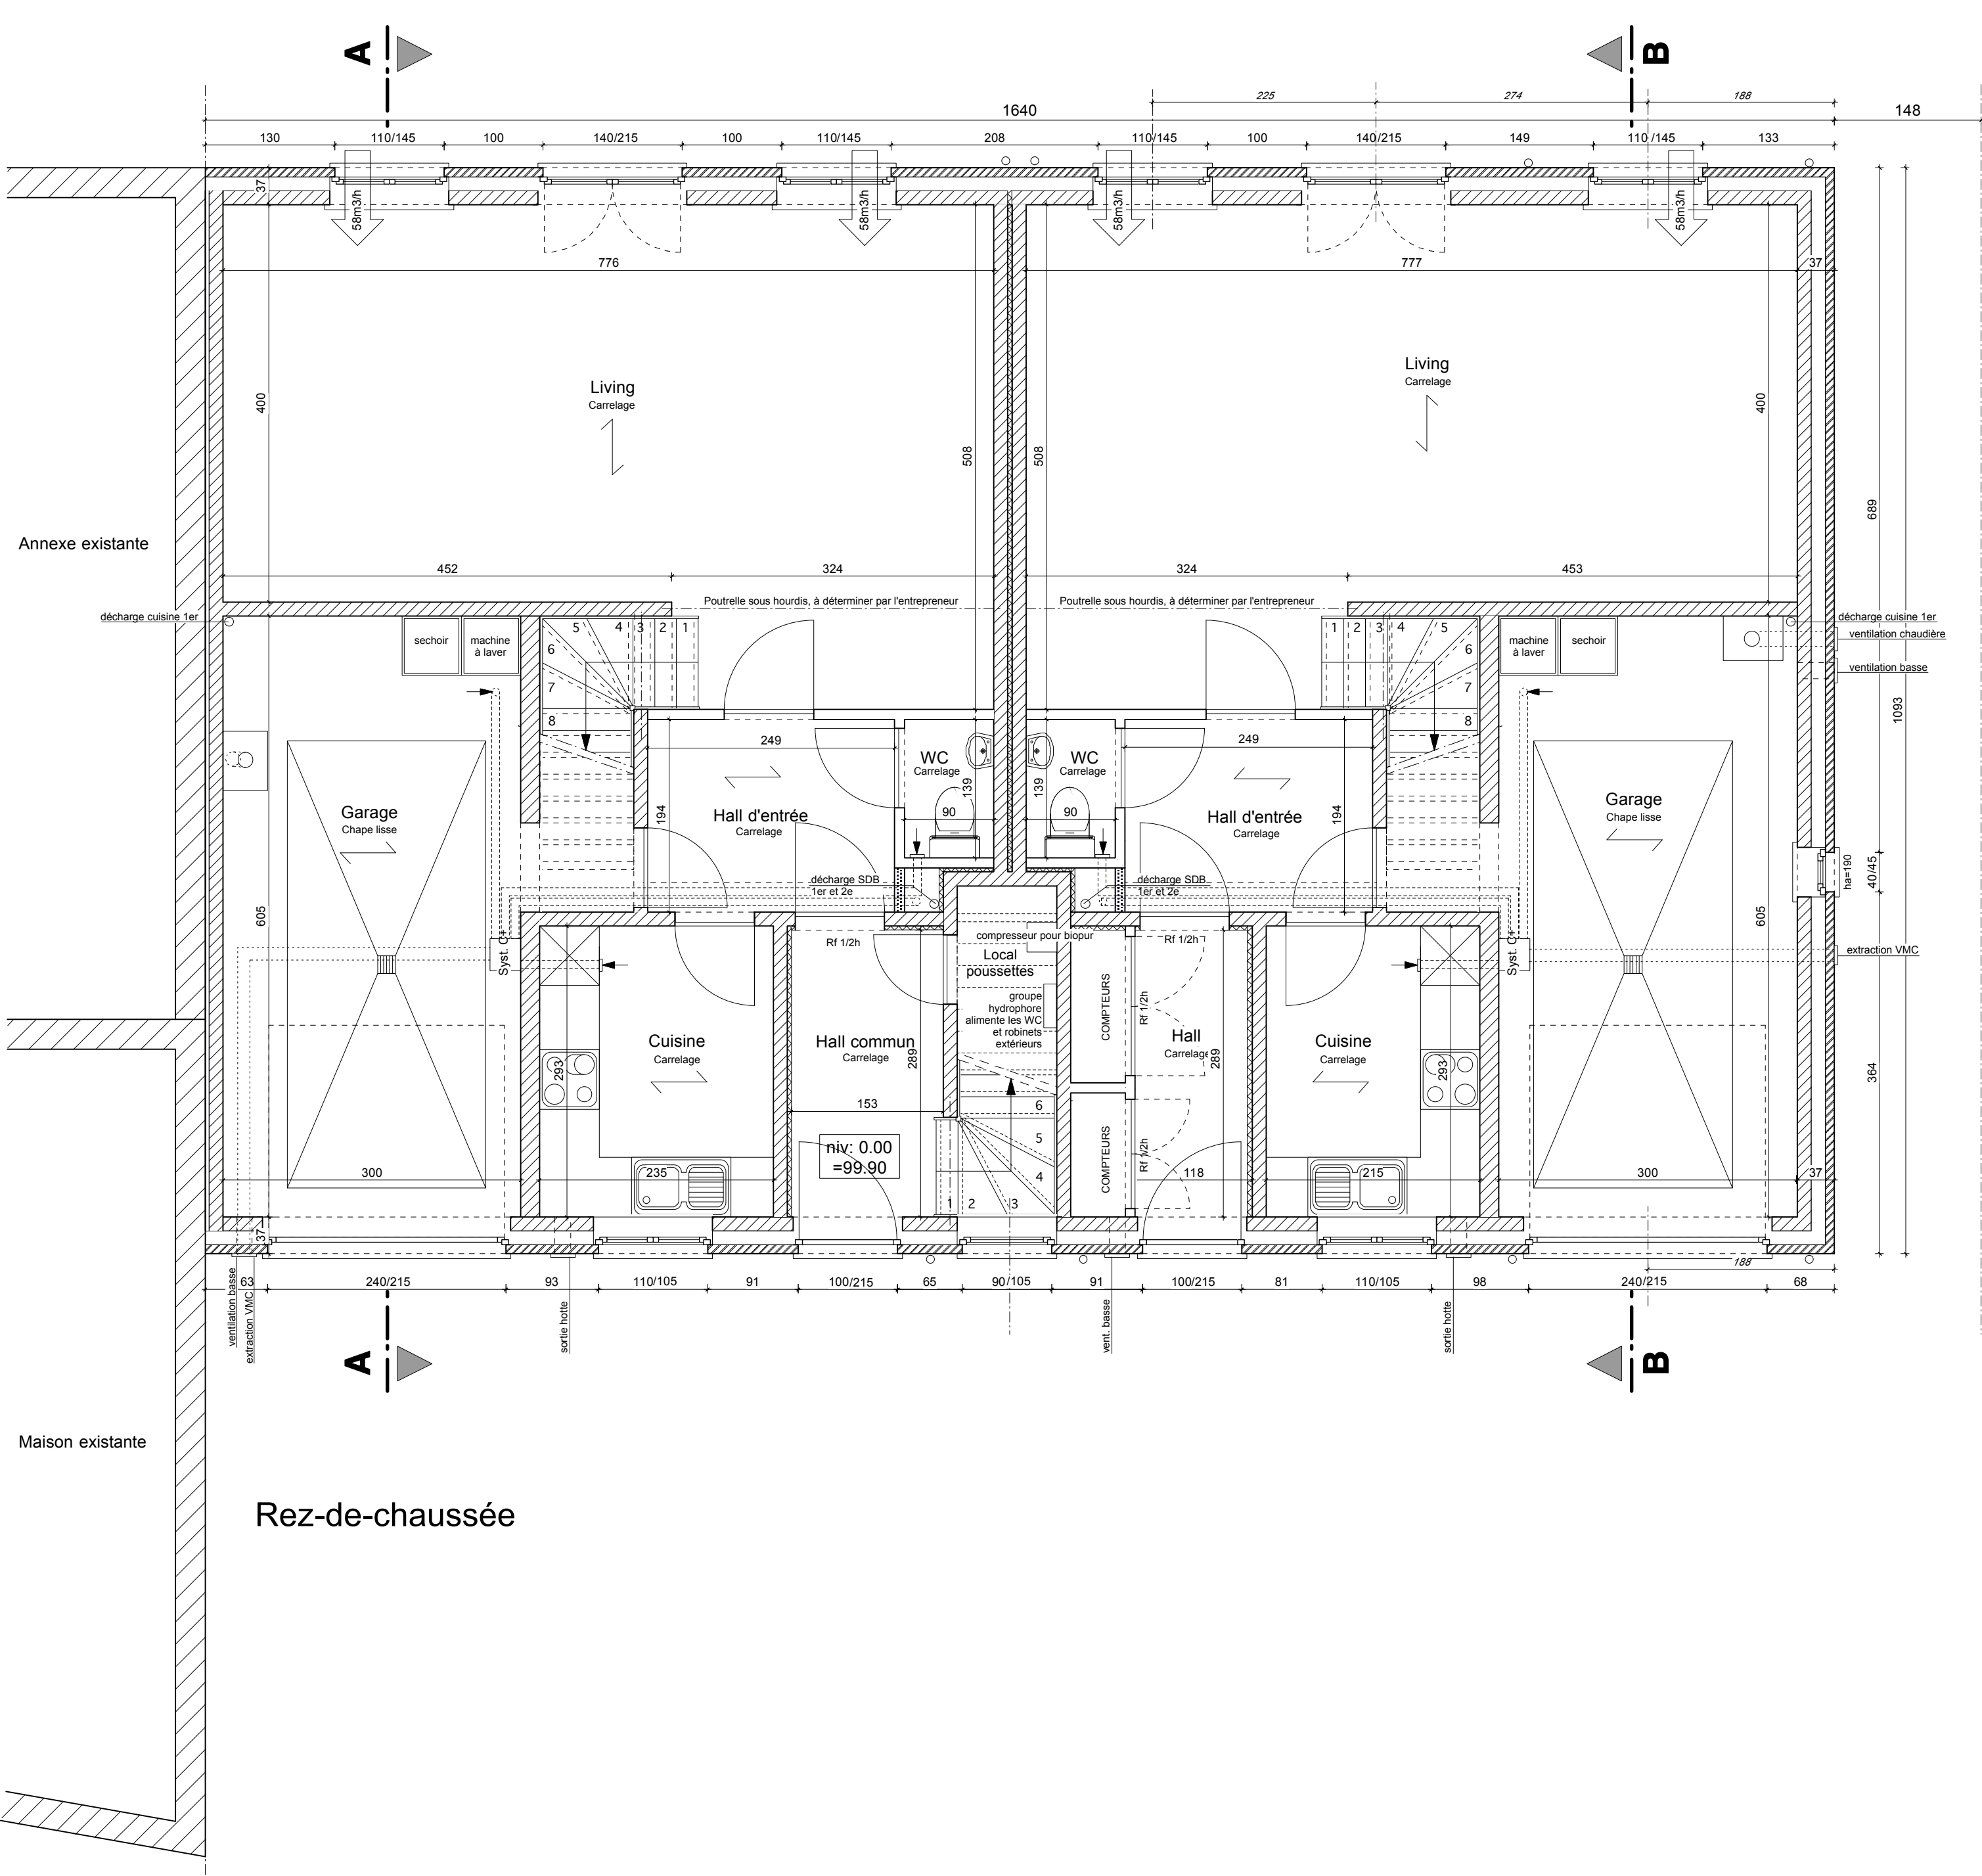

Hourdis sur rez
Ech : 1/100

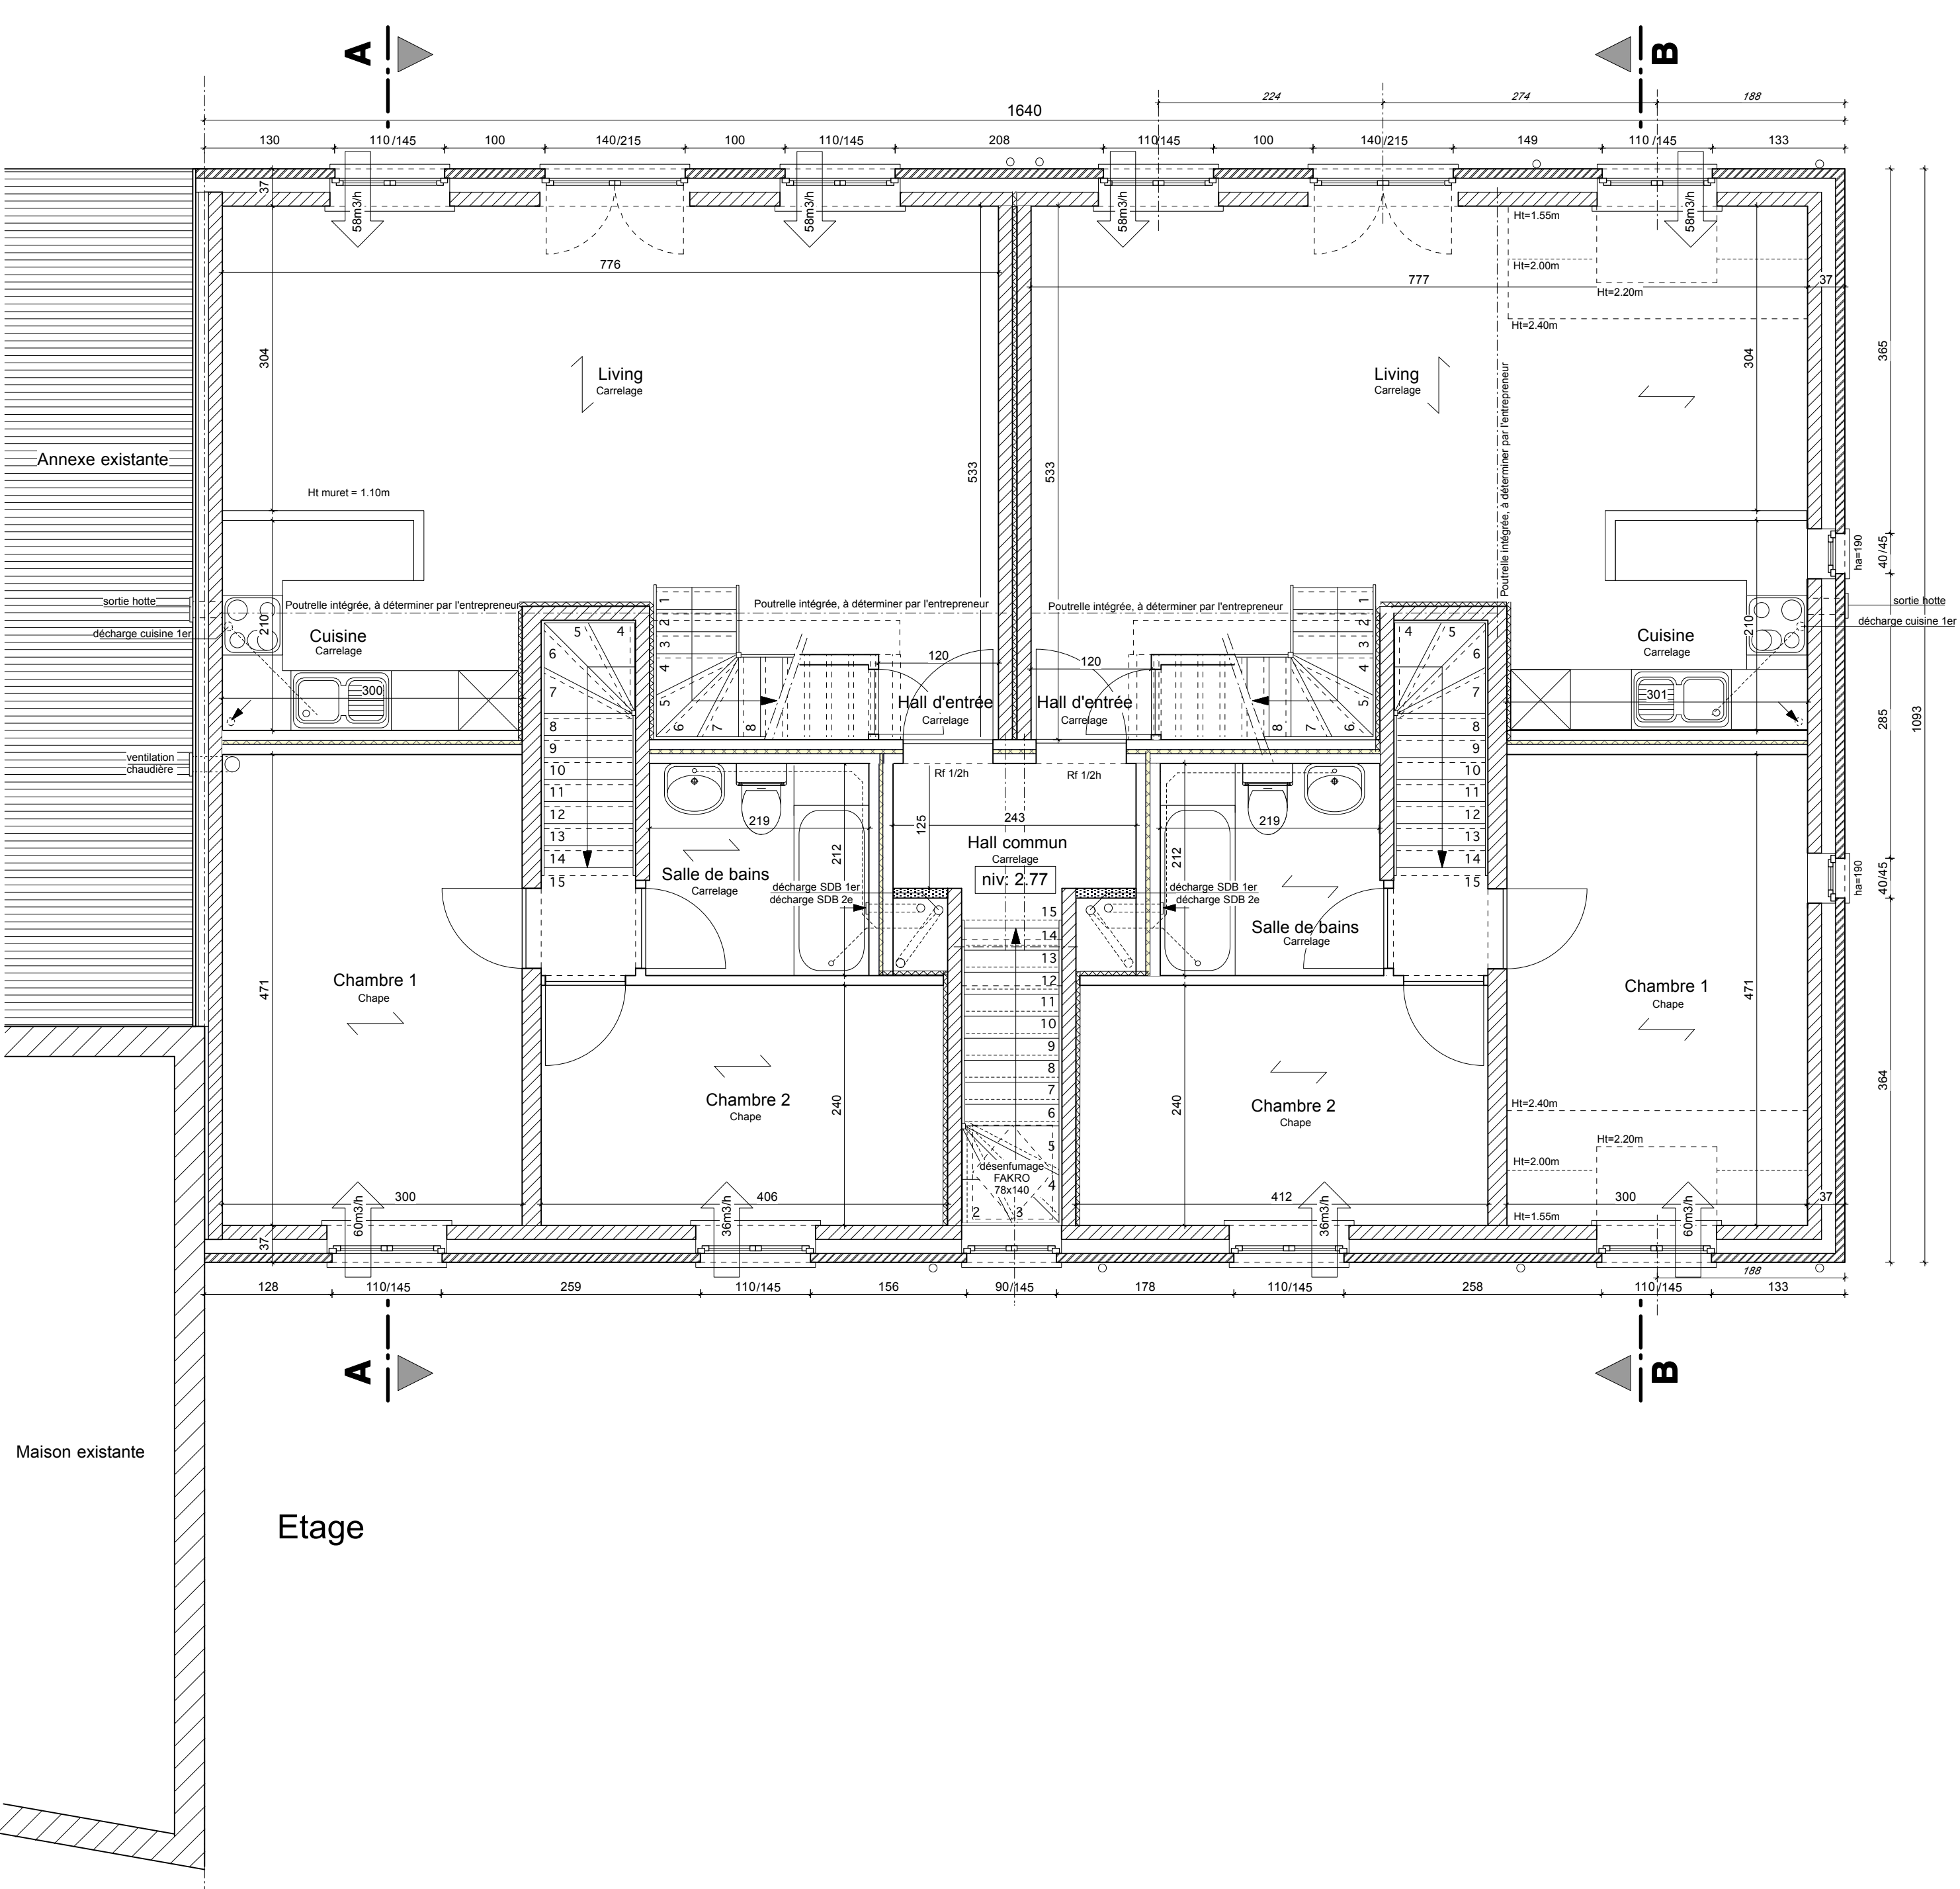

Hourdis sur étage
Ech : 1/100

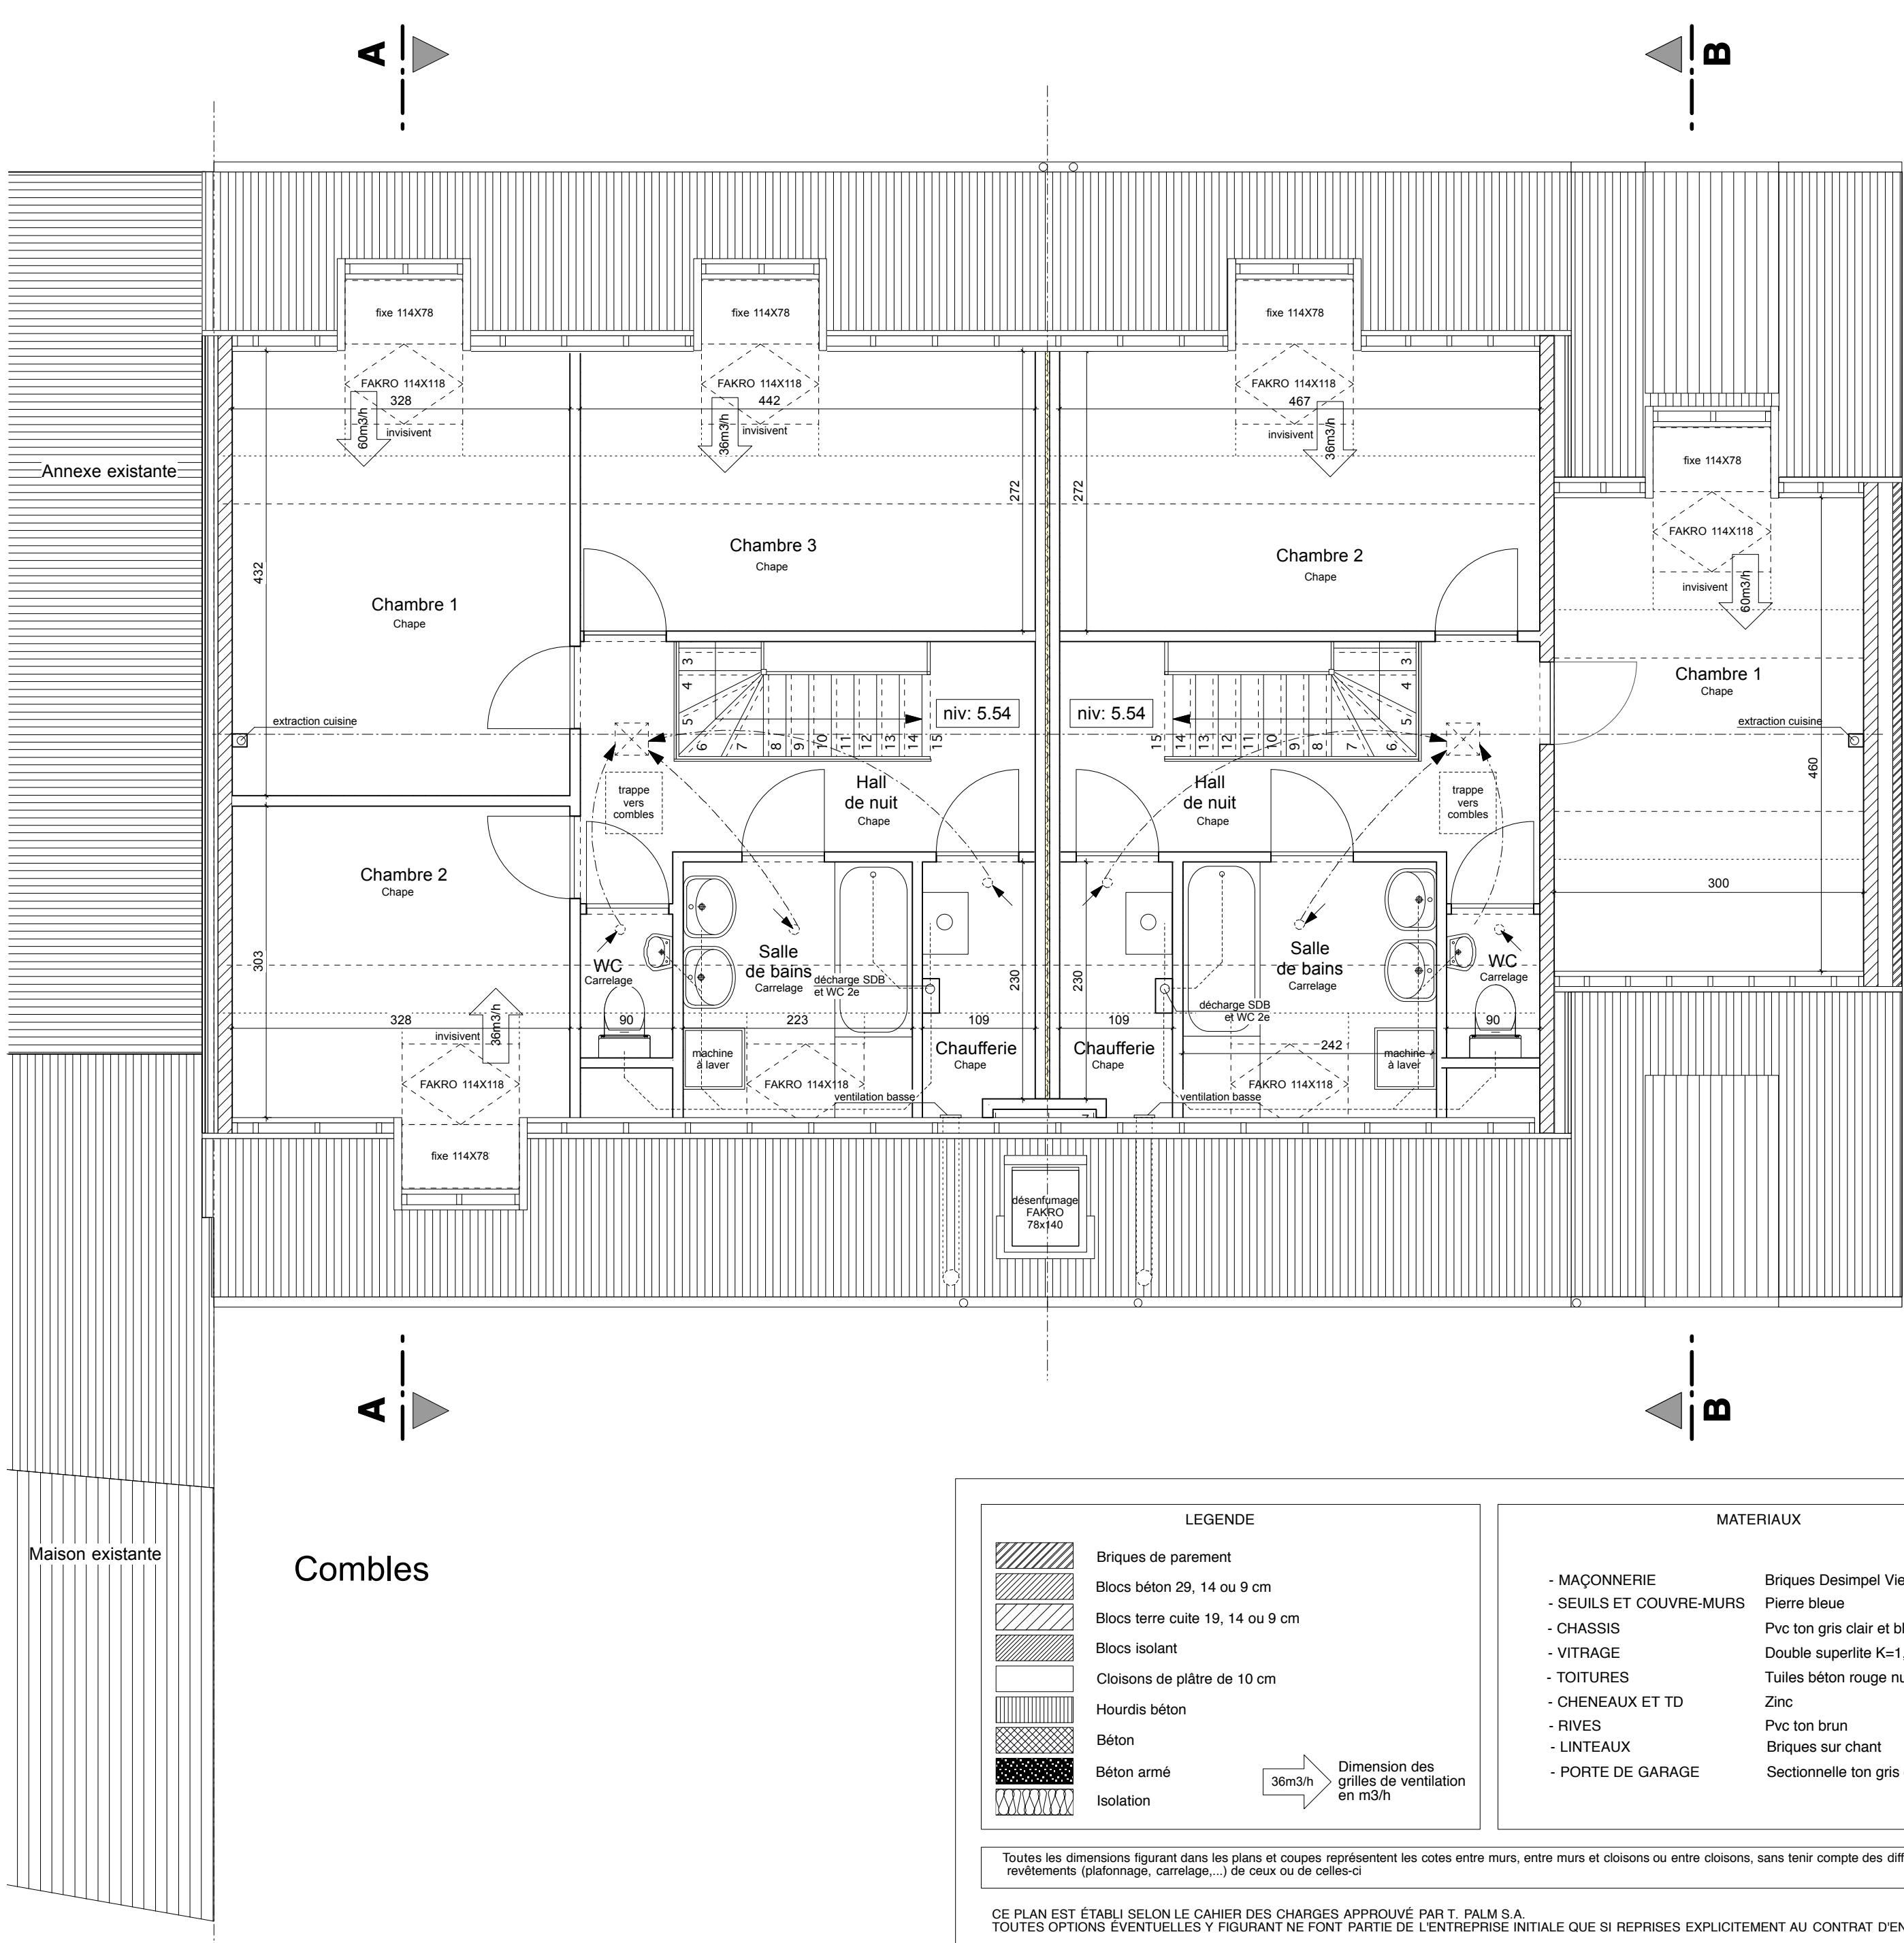

LEGENDE	MATERIAUX
	Briques Desimpel Vieux Gand
	SEULS ET COUVRE-MURS
	Pierre bleue
	Pvc ton gris clair et blanc (fac arrière)
	- CHASSIS
	- VITRAGE
	- TOITURES
	- CHENEVAUX ET TD
	- RIVES
	- LINTEAUX
	- PORTE DE GARAGE
	Bricks Desimpel Vieux Gand
	Pvc ton gris clair et blanc (fac arrière)
	Double superlisse Ks1.1
	Tuiles béton rouge nuancé
	Zinc
	Pvc ton brun
	Bricks sur chant
	Sectionnelle ton gris clair

Toutes les dimensions figurant dans les plans et coupes représentent les cotes entre murs, entre murs et cloisons ou entre cloisons, sans tenir compte des différents revêtements (plafondage, carrelage, ...) (à moins qu'il soit précisé).

CE PLAN EST ÉTABLI SELON LE CAHIER DES CHARGES APPROUVÉ PAR T. PALM S.A.
TOUTES OPTIONS ÉVENTUELLES Y FIGURANT NE FONT PAS PARTIE DE L'ENTREPRISE INITIALE QUE SI REPRISSES EXPLICITEMENT AU CONTRAT D'ENTREPRISE.

Travaux	DEMOLITION DE HANGARS ET CONSTRUCTION D'UN IMMEUBLE DE 4 APPARTEMENTS			
Chantier	province Brabant wallon commune Whalheim-St-Paul (Perbais) rue de la Cruchetière lotissement 1ère division 118P	code postal 1457 n° lot n° section E		
Maître de l'ouvrage	Gastout & Consorts représenté par Jean Gastout commune Bruxelles avenue Xavier Henrard 49		Tel: 0478/34.62.34 code postal: 1150	
Entrepreneur	T.PALM s.a. Av. Victor Hugo, 54A Téléphone: 02/386.55.00 T.V.A. 403-562-956		1420 Braine l'Alleud Fax: 02/386.55.09 R.S.C. 107.749	
Architecte	Nicodème & Associés s.p.r.l. - Philippe Nicodème Chaussée de Neerstalle, 274 Téléphone: 02/370.13.21 T.V.A. 884-680-085		1190 Bruxelles Fax: 02/370.13.29 R.S.C. 1909	
☐ Situation		échelle: 1/1000	☐ Elevations	échelle: 1/50
☐ Implantation		échelle: 1/200	☐ Coupes	échelle: 1/50
☒ Vues en plan		échelle: 1/50	☒ Détails	échelle: 1/
☒ A- plan pour demande de bâtir		15/10	2008	Feuille 2/3
☒ B- plan pour demande de bâtir		20/09	2011	
☐ C-				N° dossier 608
☐ D-				
☐ E-				N° client
☐ F-				
☐ G-				
☐ H-				
Le dernier indice annuel et remplace tout autre plan				